


鉄骨下地 / 縦張り / 1時間耐火構造_内装材【指定なし】(仕様1)_通気金具(15mm)留め施工

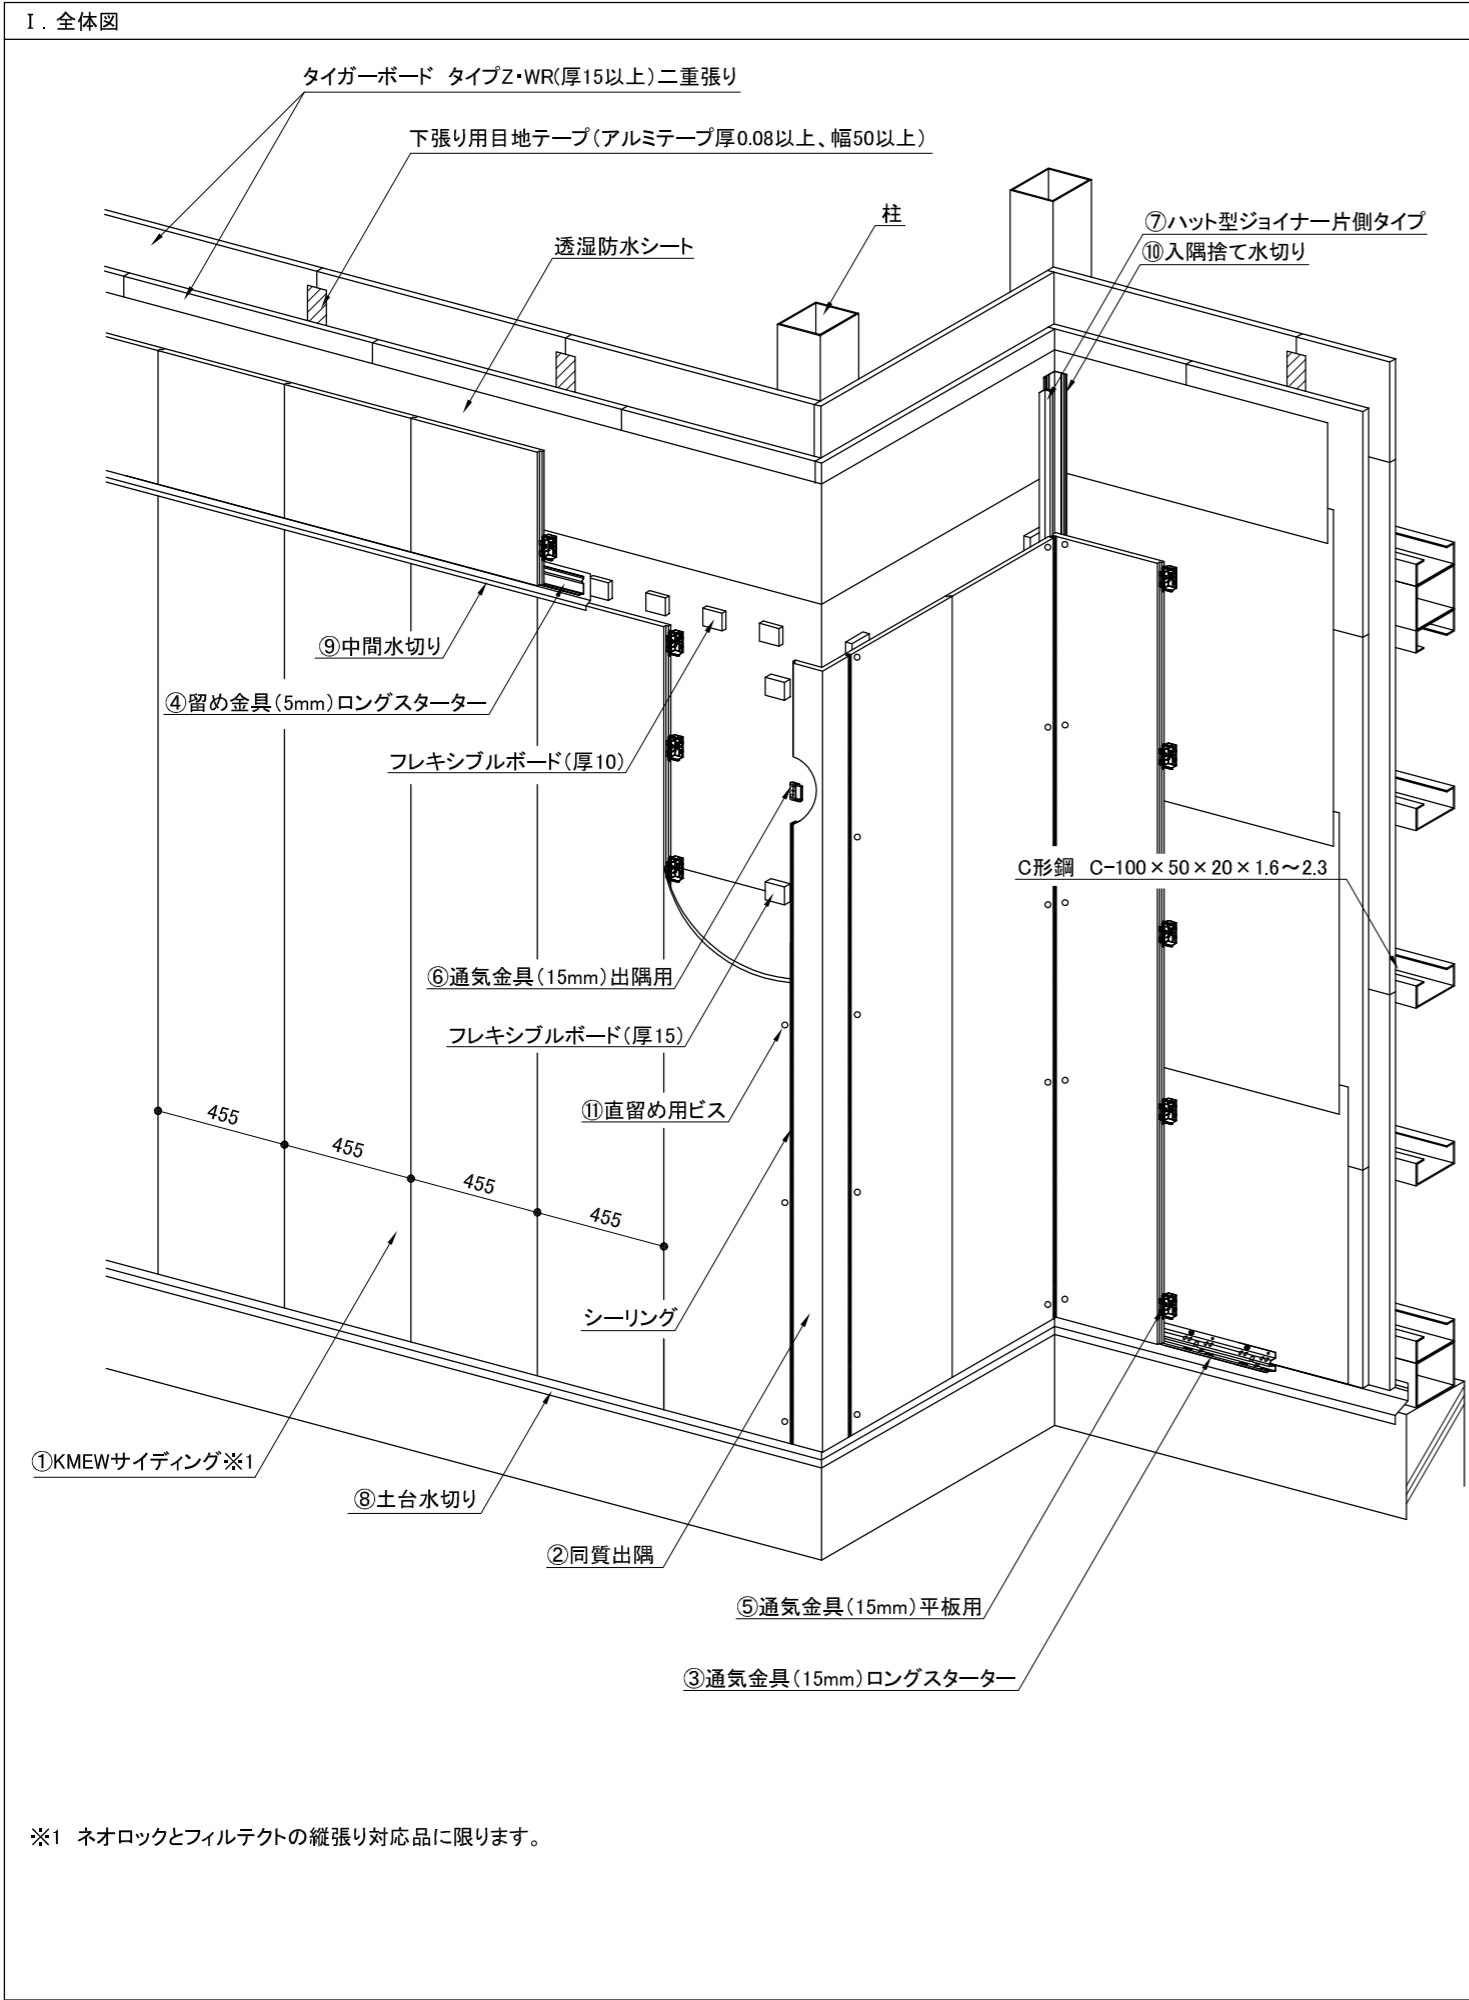

※1 ネオロックとフィルテクトの縦張り対応品に限ります。

