



軒下

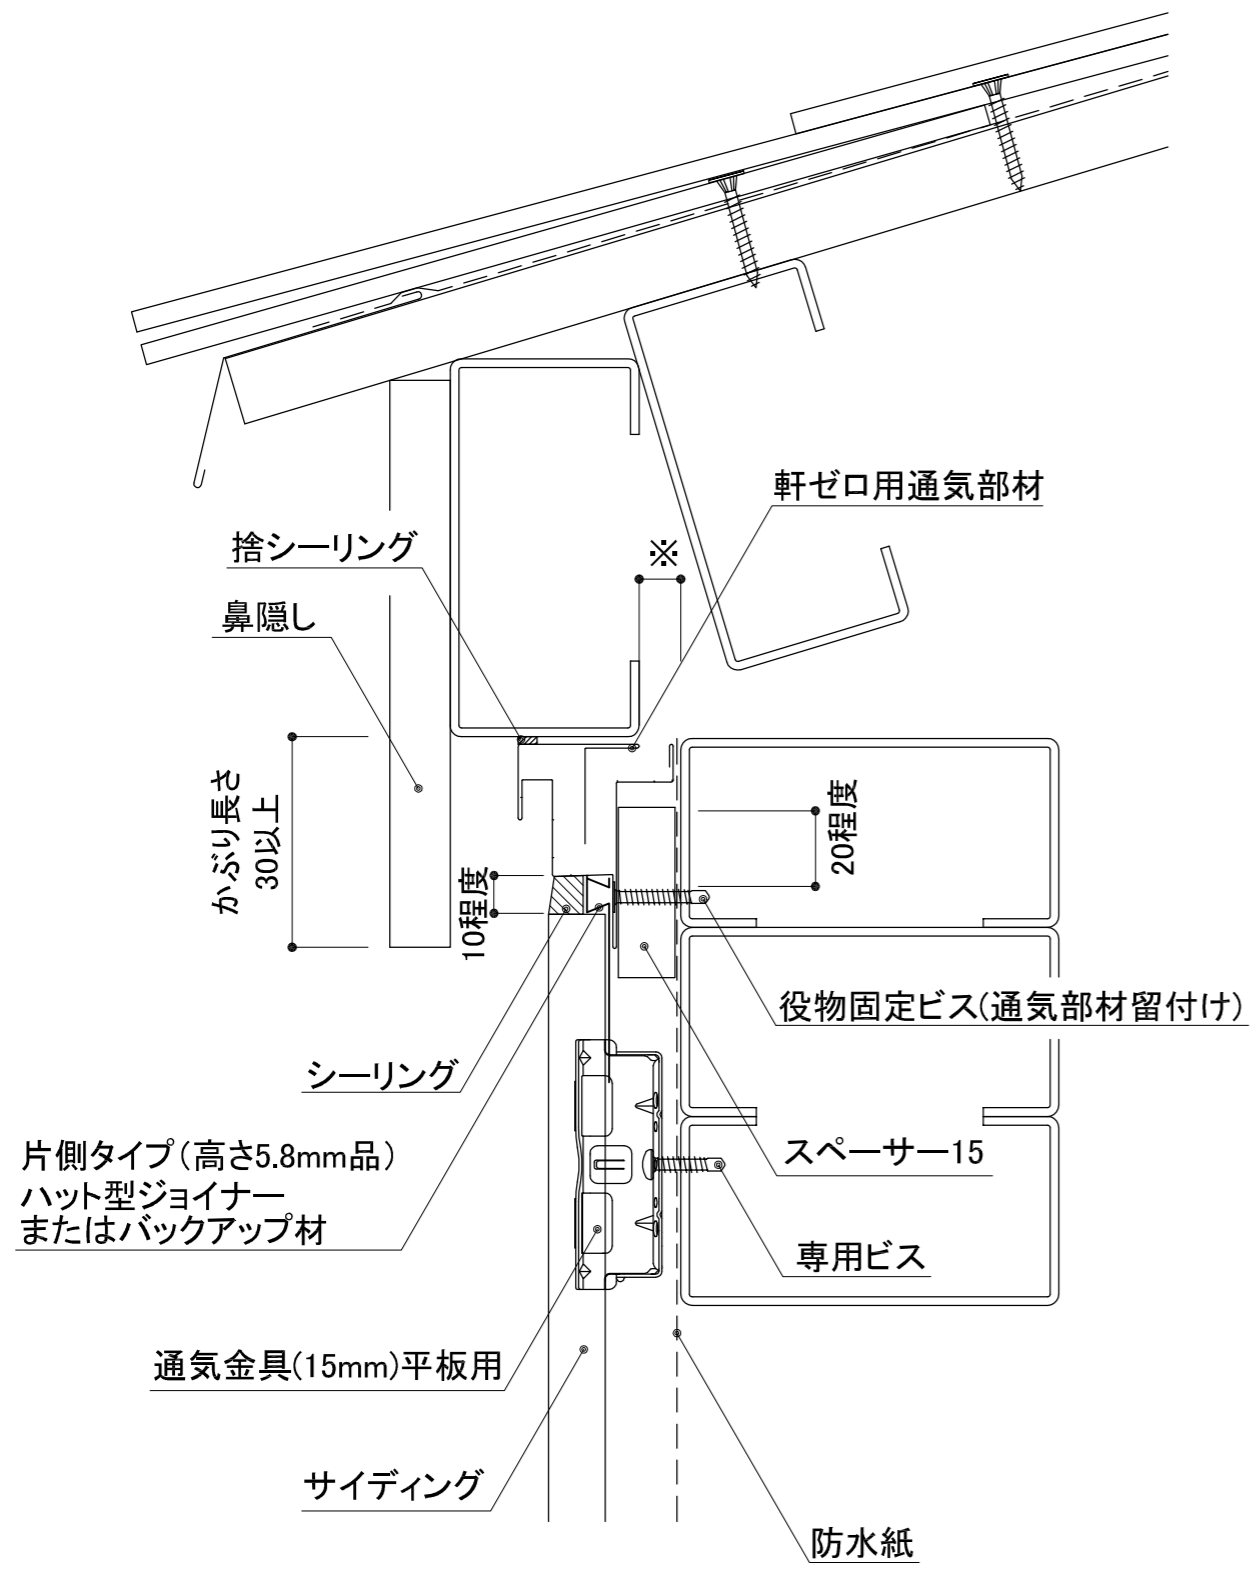

けらば下

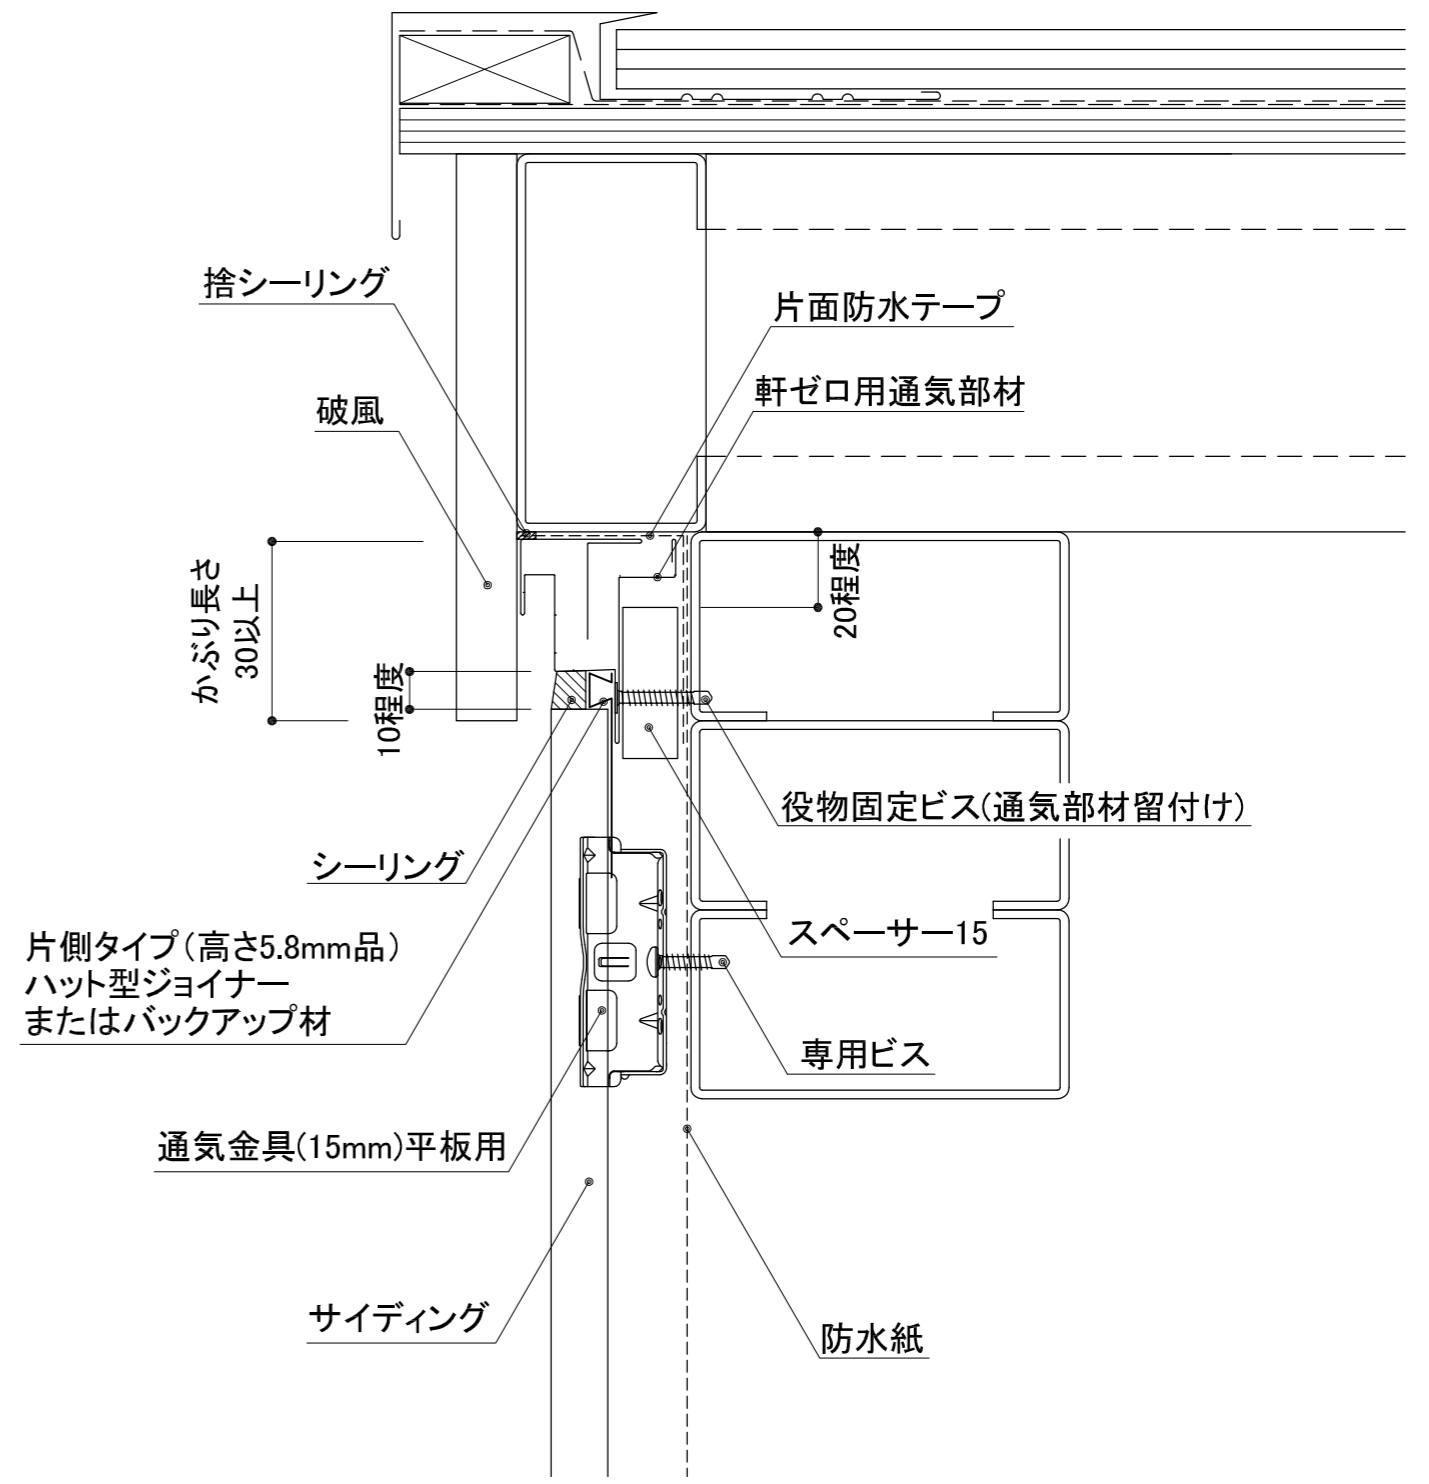

※小屋裏へ吸気する場合は、下記事項に注意してください。  
 ・鼻隠し下地と梁の間のすき間を8mm以上あけてください。  
 ・軒ゼロ用通気部材の通気口をふさがないようにしてください。

鉄骨造・縦張り・通気金具留め  
 軒ゼロ用通気部材 納まり参考図