


鉄骨下地 / 横張り / 1時間耐火構造_内装材【指定あり】(仕様2)_通気金具(15mm)留め施工

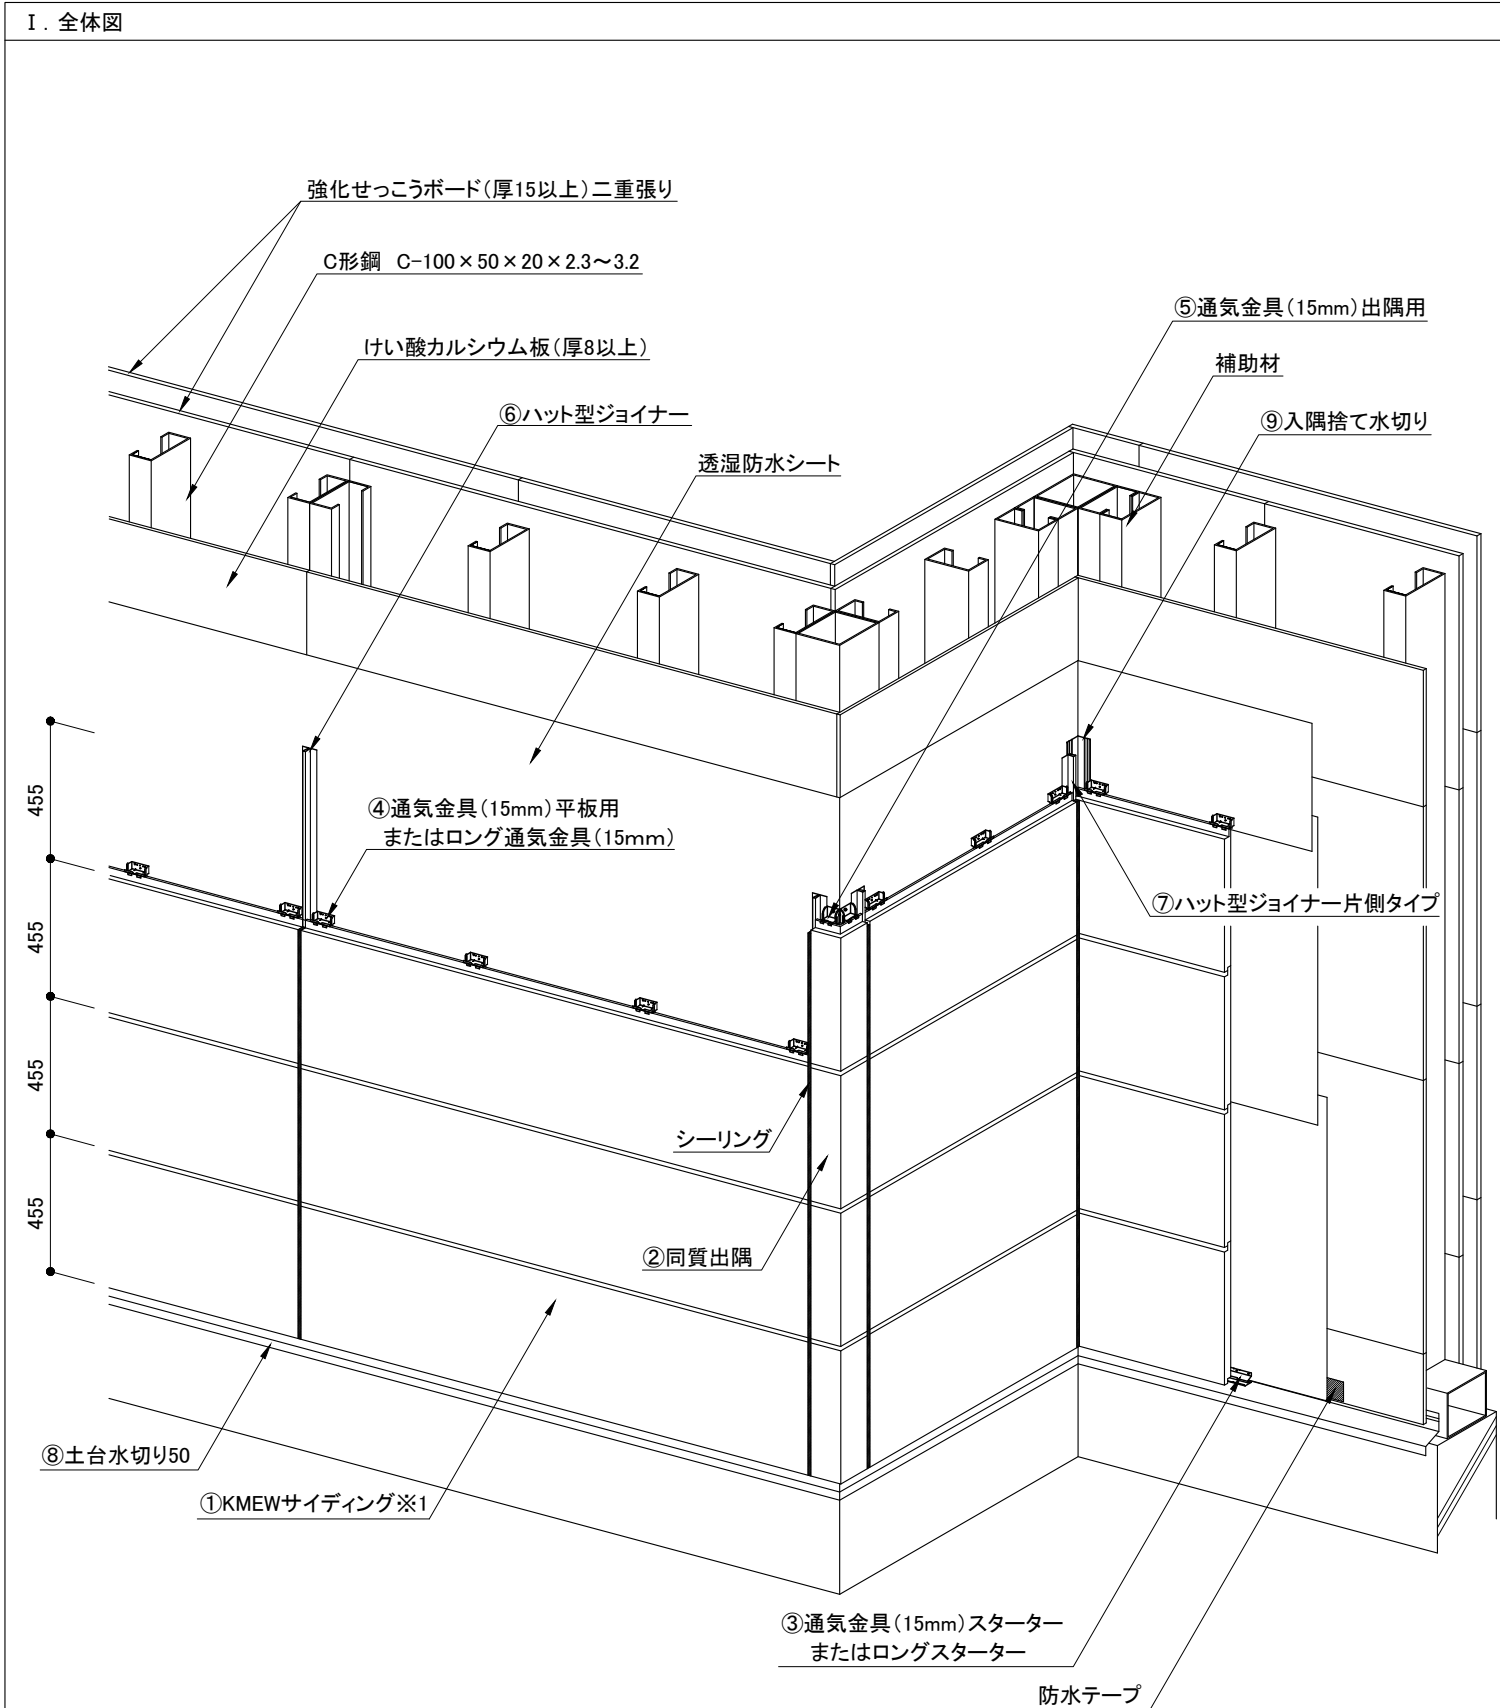

※1 レジャー、ネオロック、フィルテクト全商品に限ります。
●図は内装材下地なしの場合

