


※笠木用通気部材の施工方法は外壁材設計施工マニュアルをご参照ください。

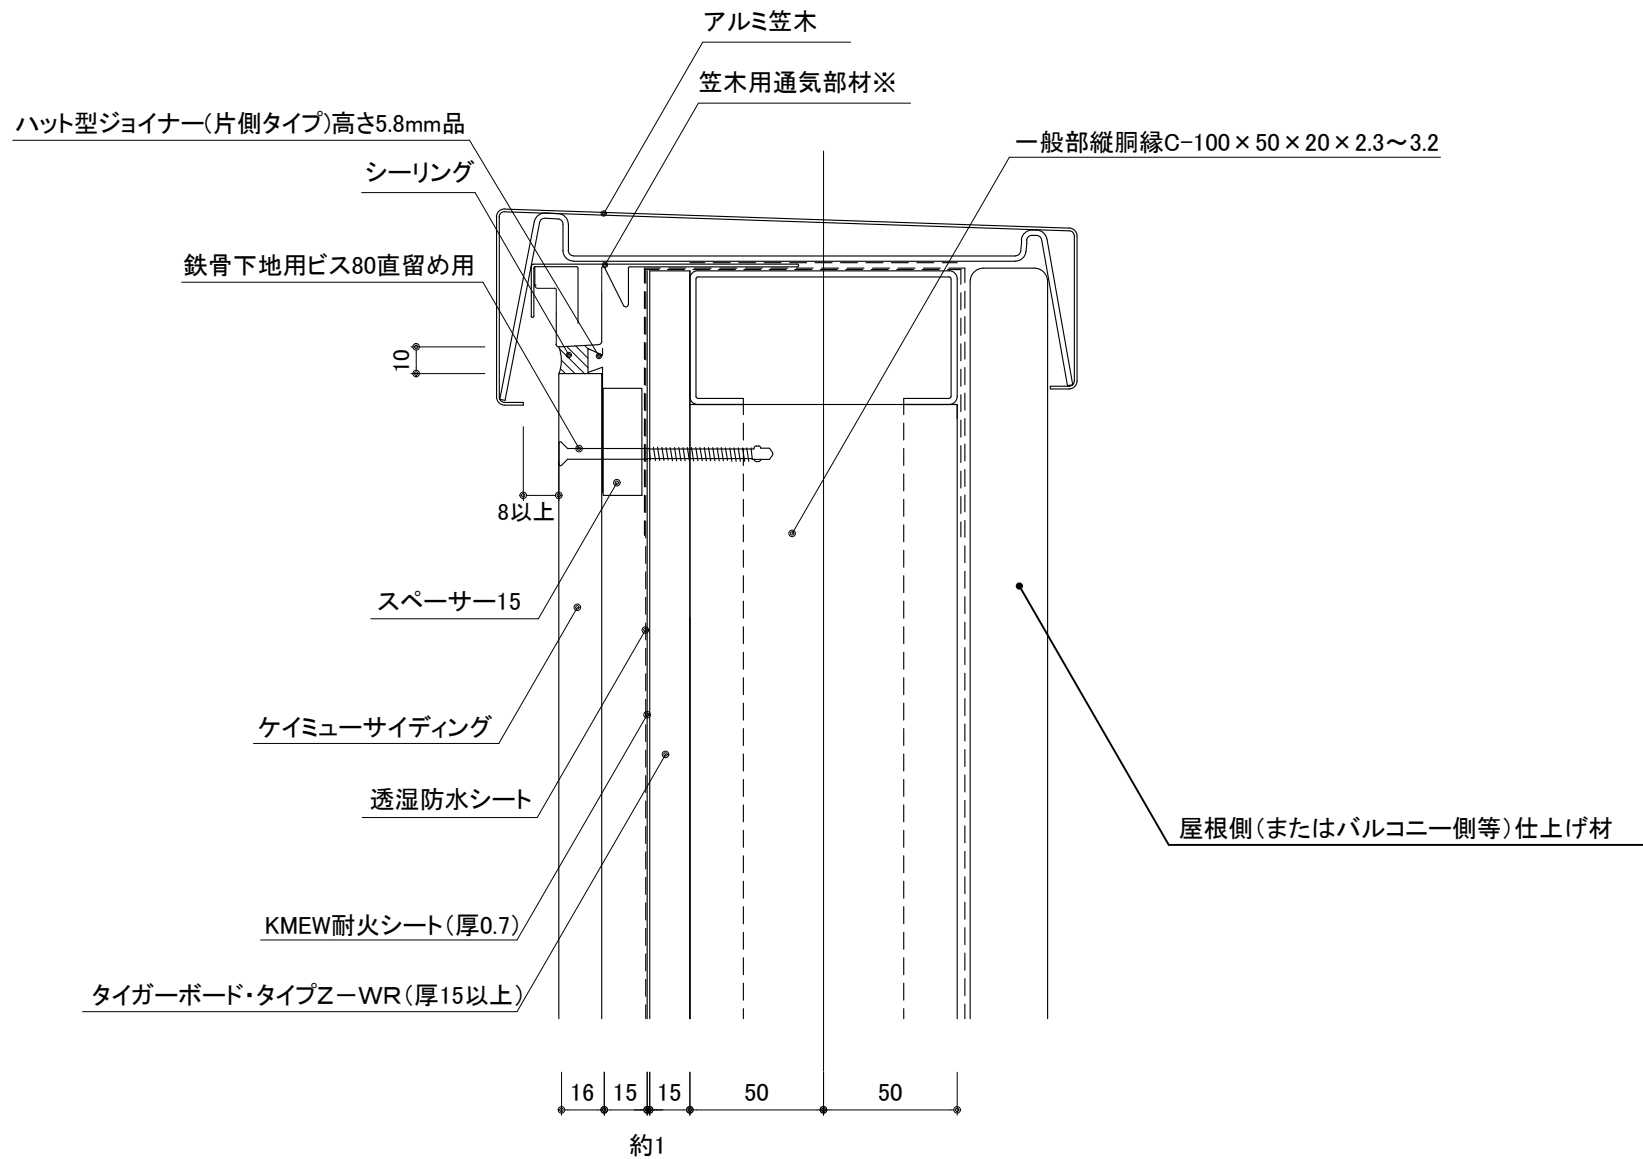

この図面は、パラペットやバルコニー手摺等の部位に耐火構造が要求されないことを前提に作図しています。

鉄骨造 外壁耐火1時間構造(内装材指定あり・耐火シート仕様)
横張り・通気金具留め

笠木部納まり参考図