


鉄骨下地 / 横張り / 通気金具(15mm)留め施工

I. 全体図

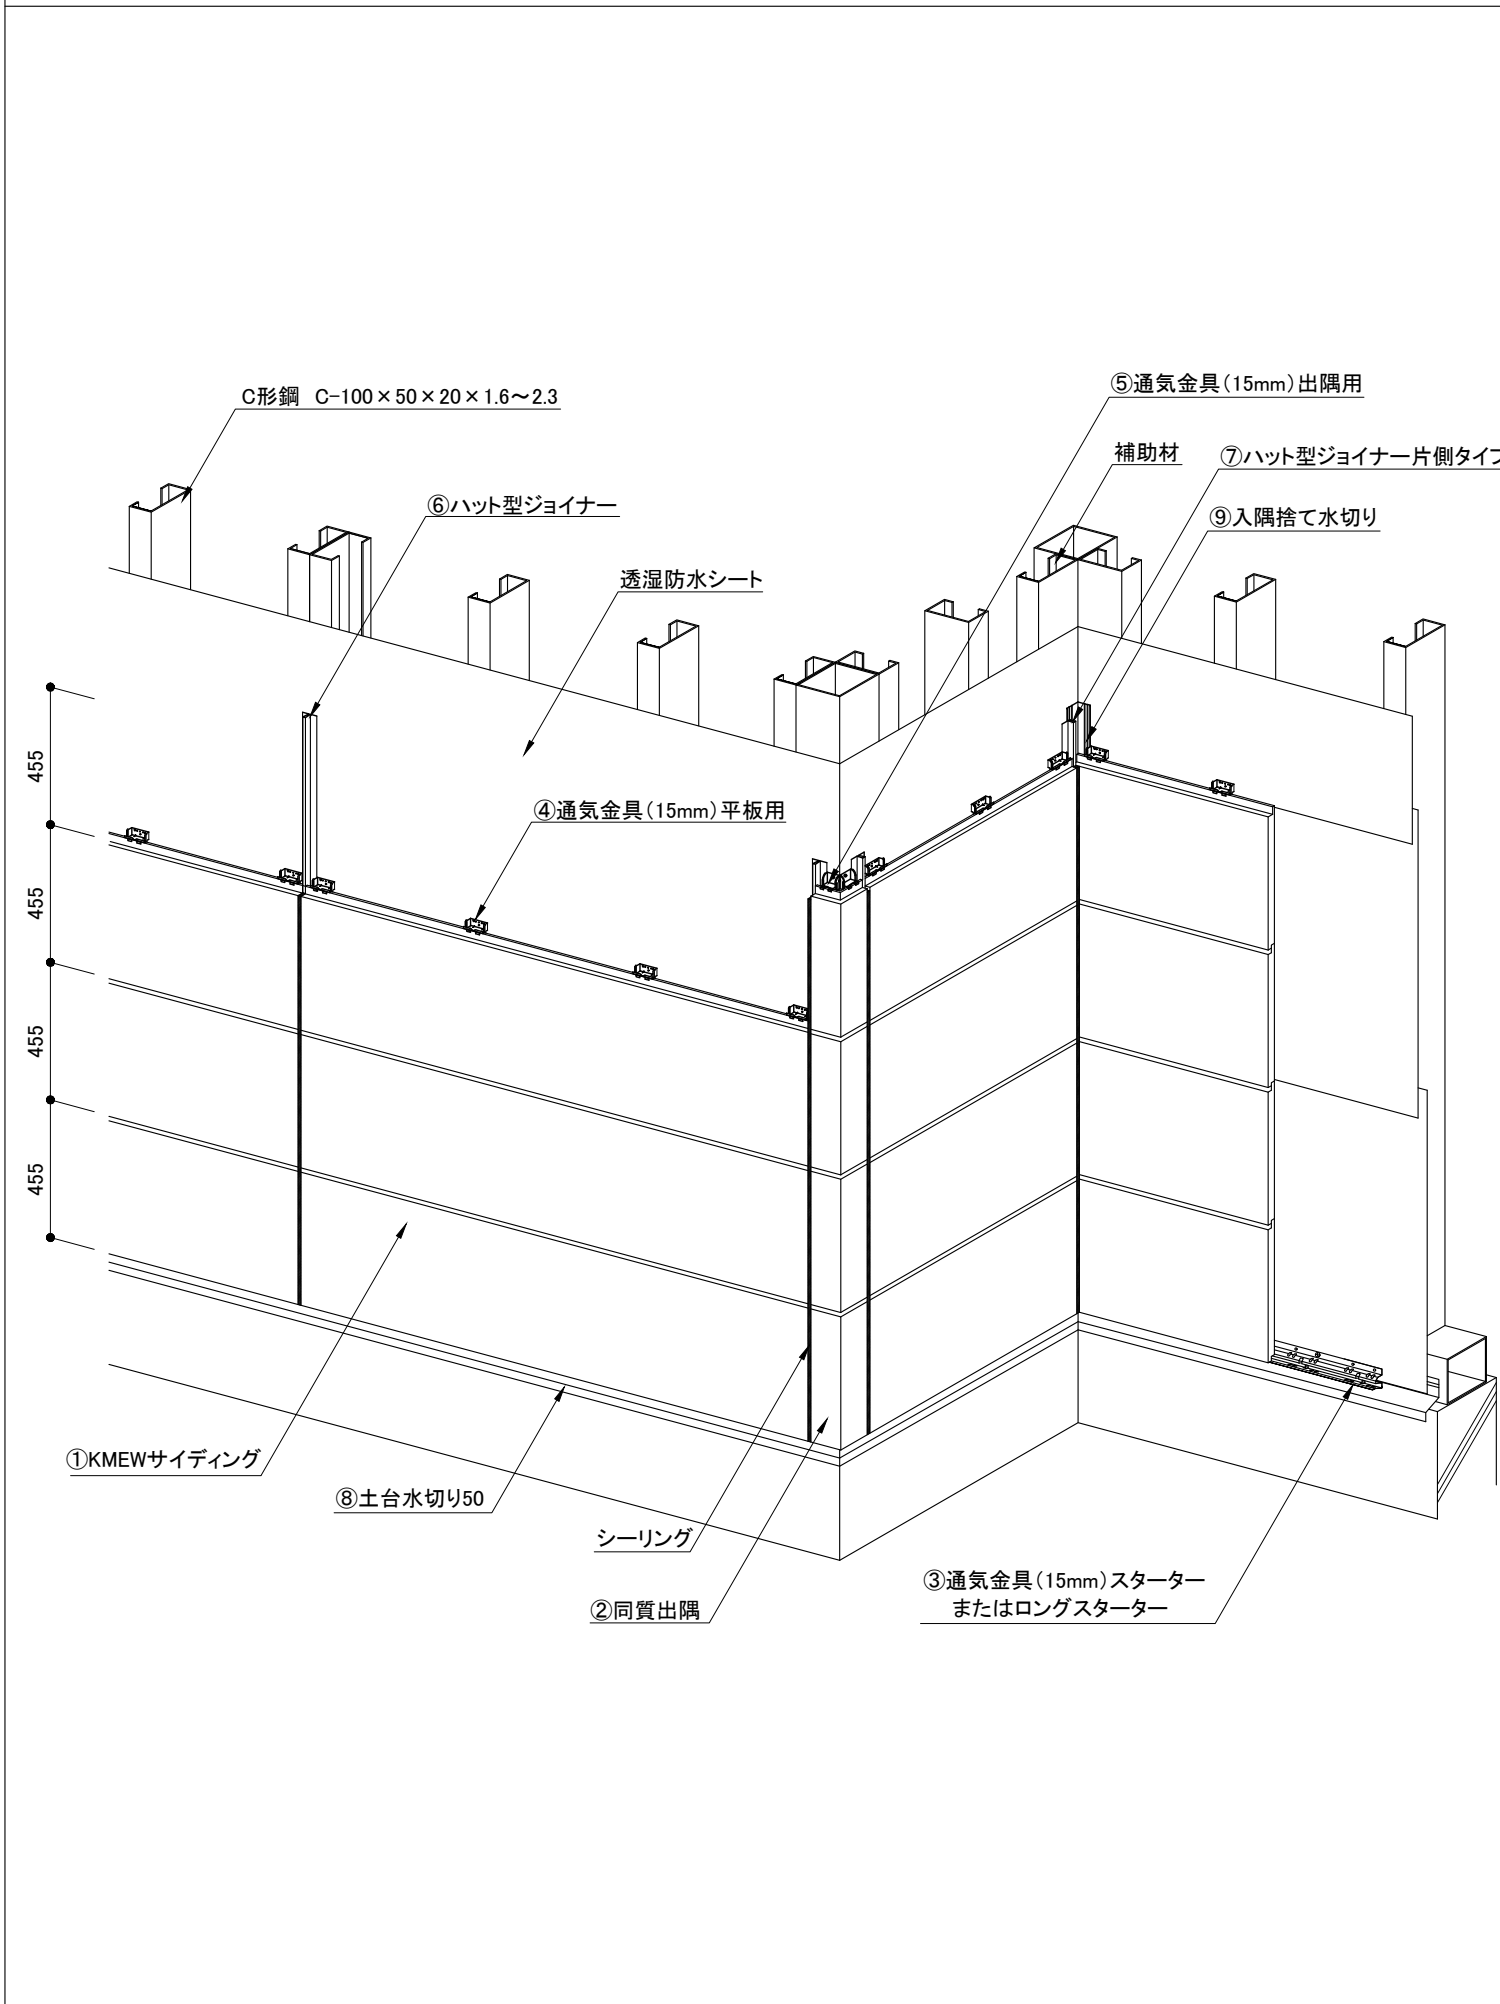

II. 部品図

