



軒下

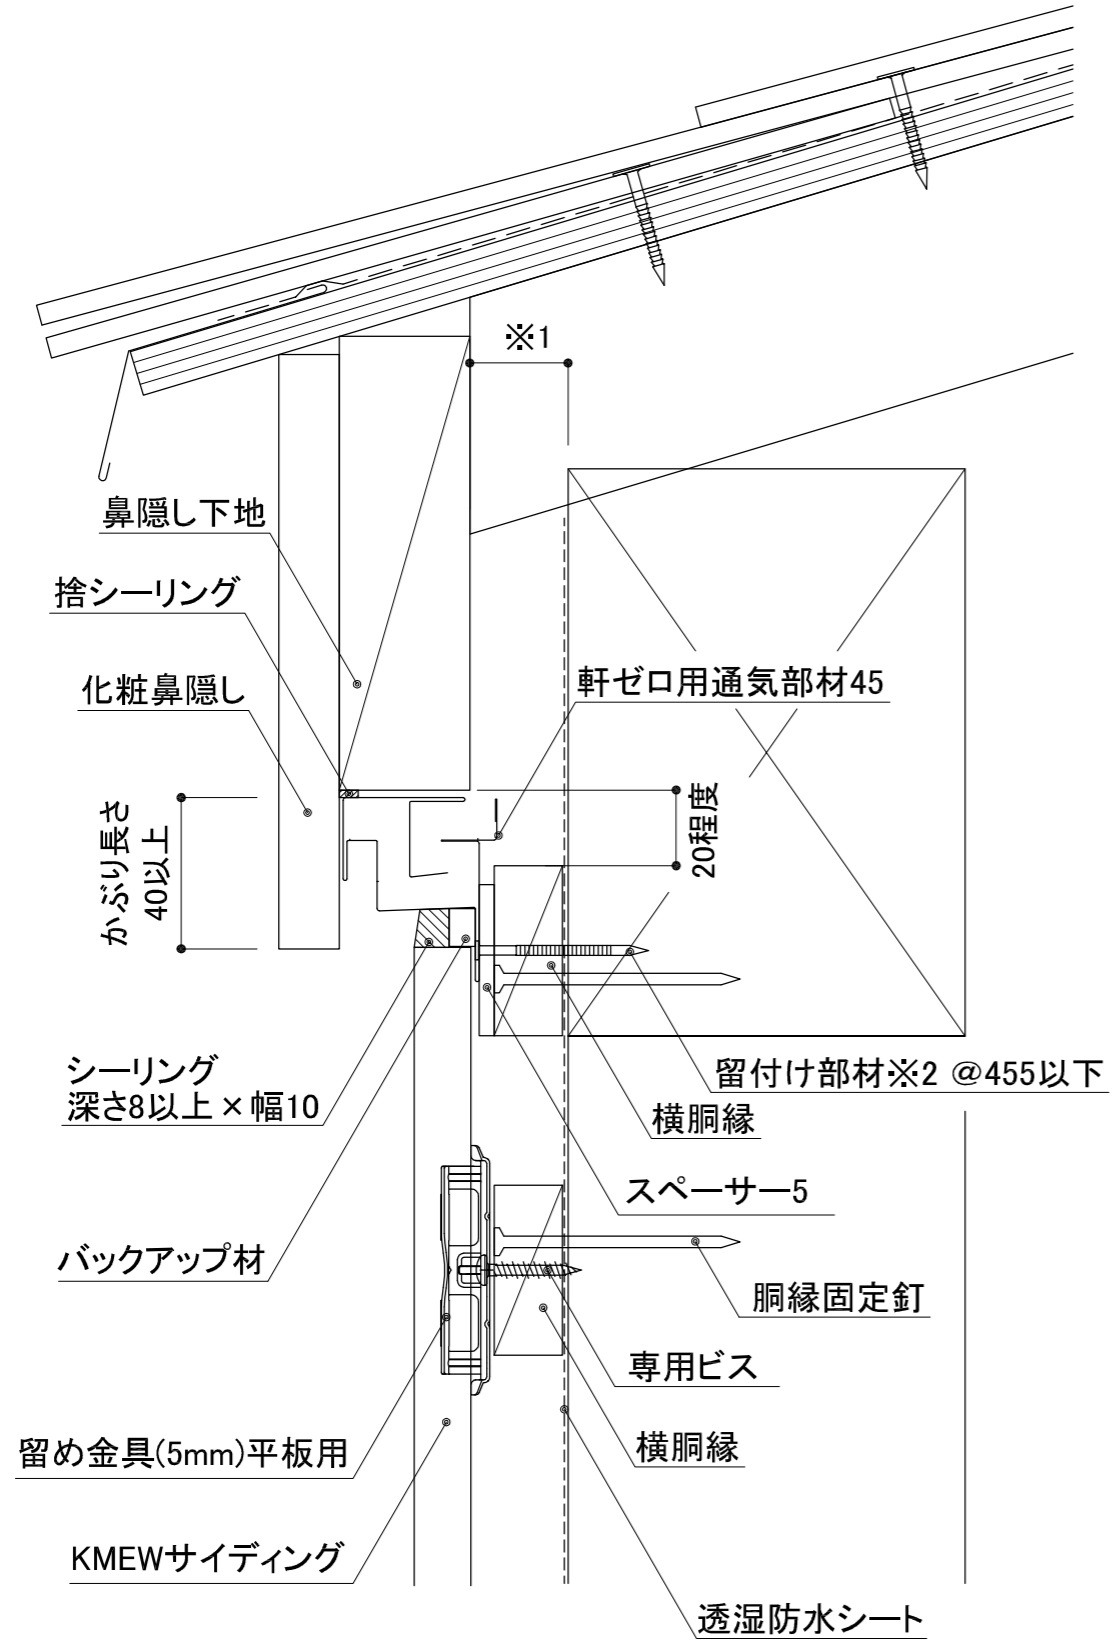

※1 小屋裏へ吸気する場合は、下記事項に注意してください。
 ・鼻隠し下地と梁の間のすき間を20mm以上あけてください。
 ・軒ゼロ用通気部材45の通気口をふさがないようにしてください。

けらば下

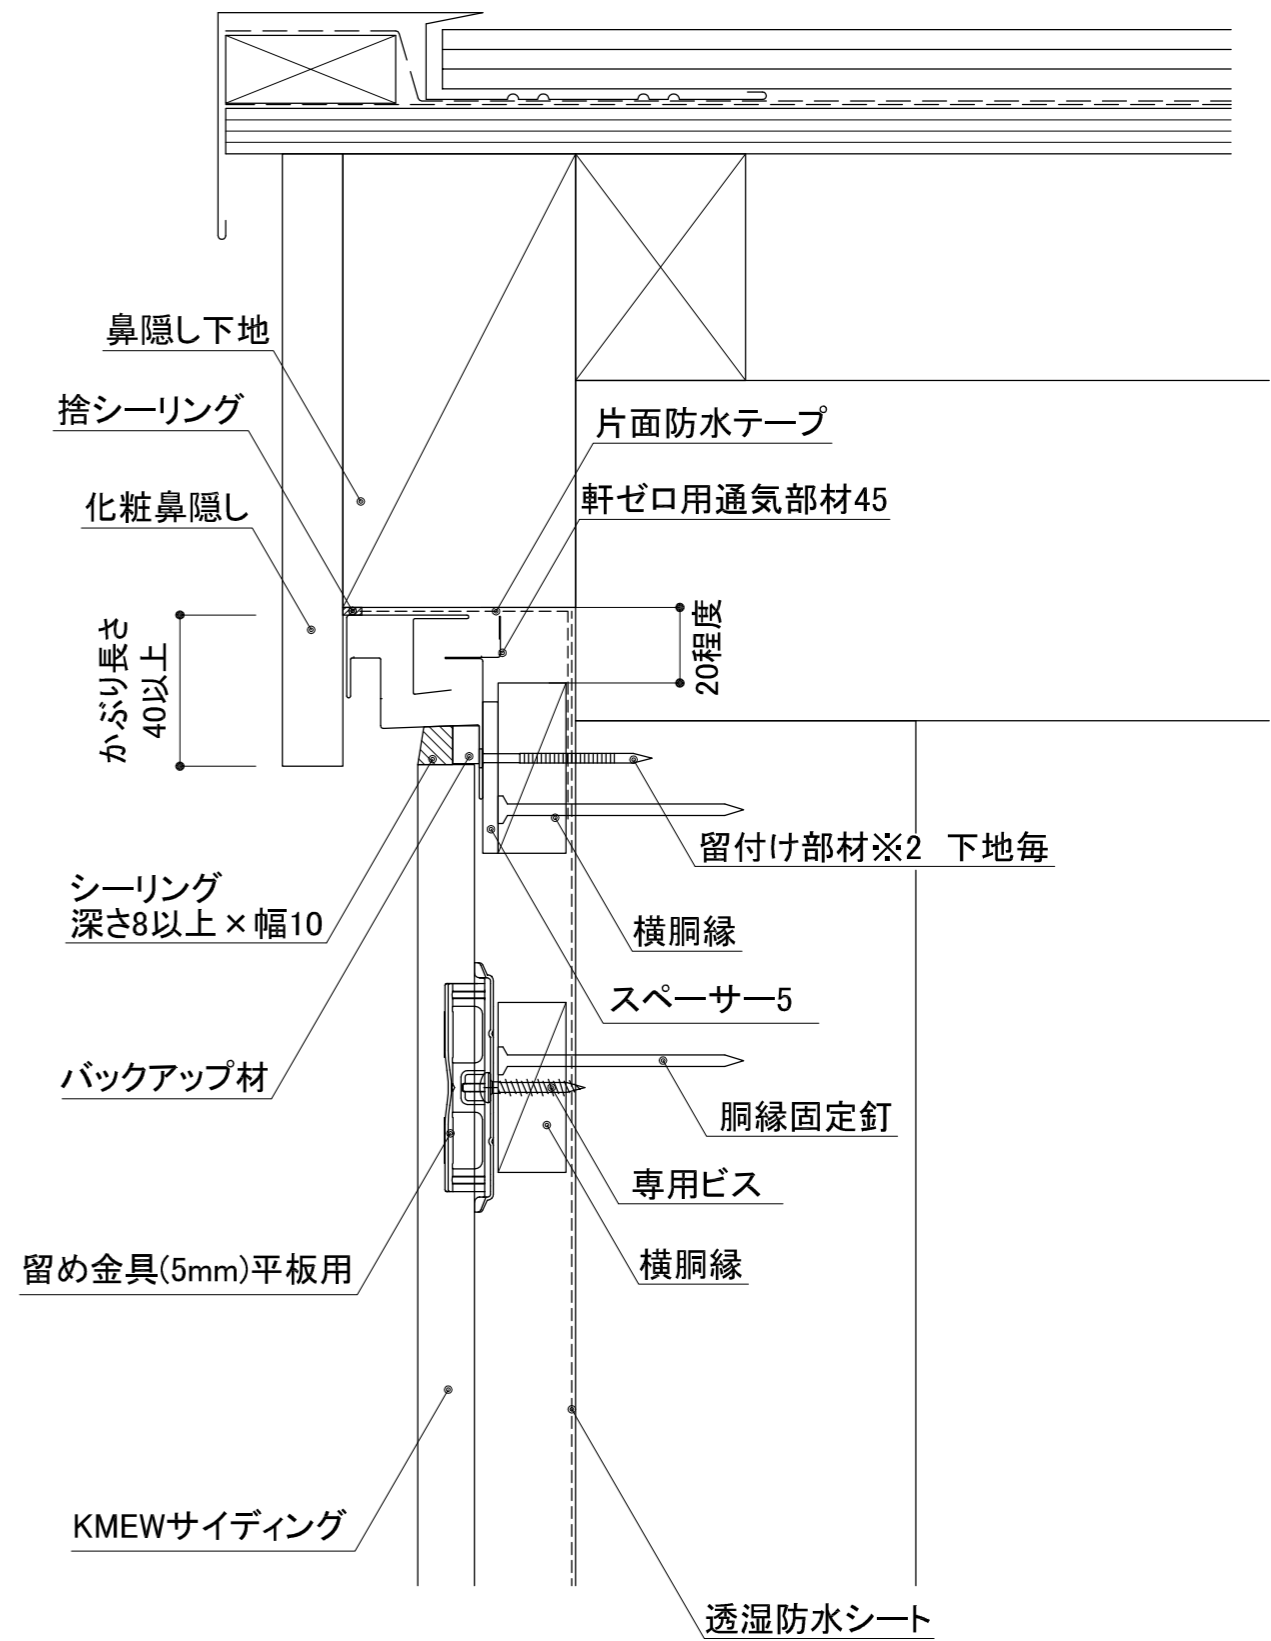

※2 留付け部材は、φ2.3×L38以上の
 リング釘、スクリュー釘またはビス

木造・縦張り・5mm金具留め

軒ゼロ用通気部材45 納まり参考図