



軒下

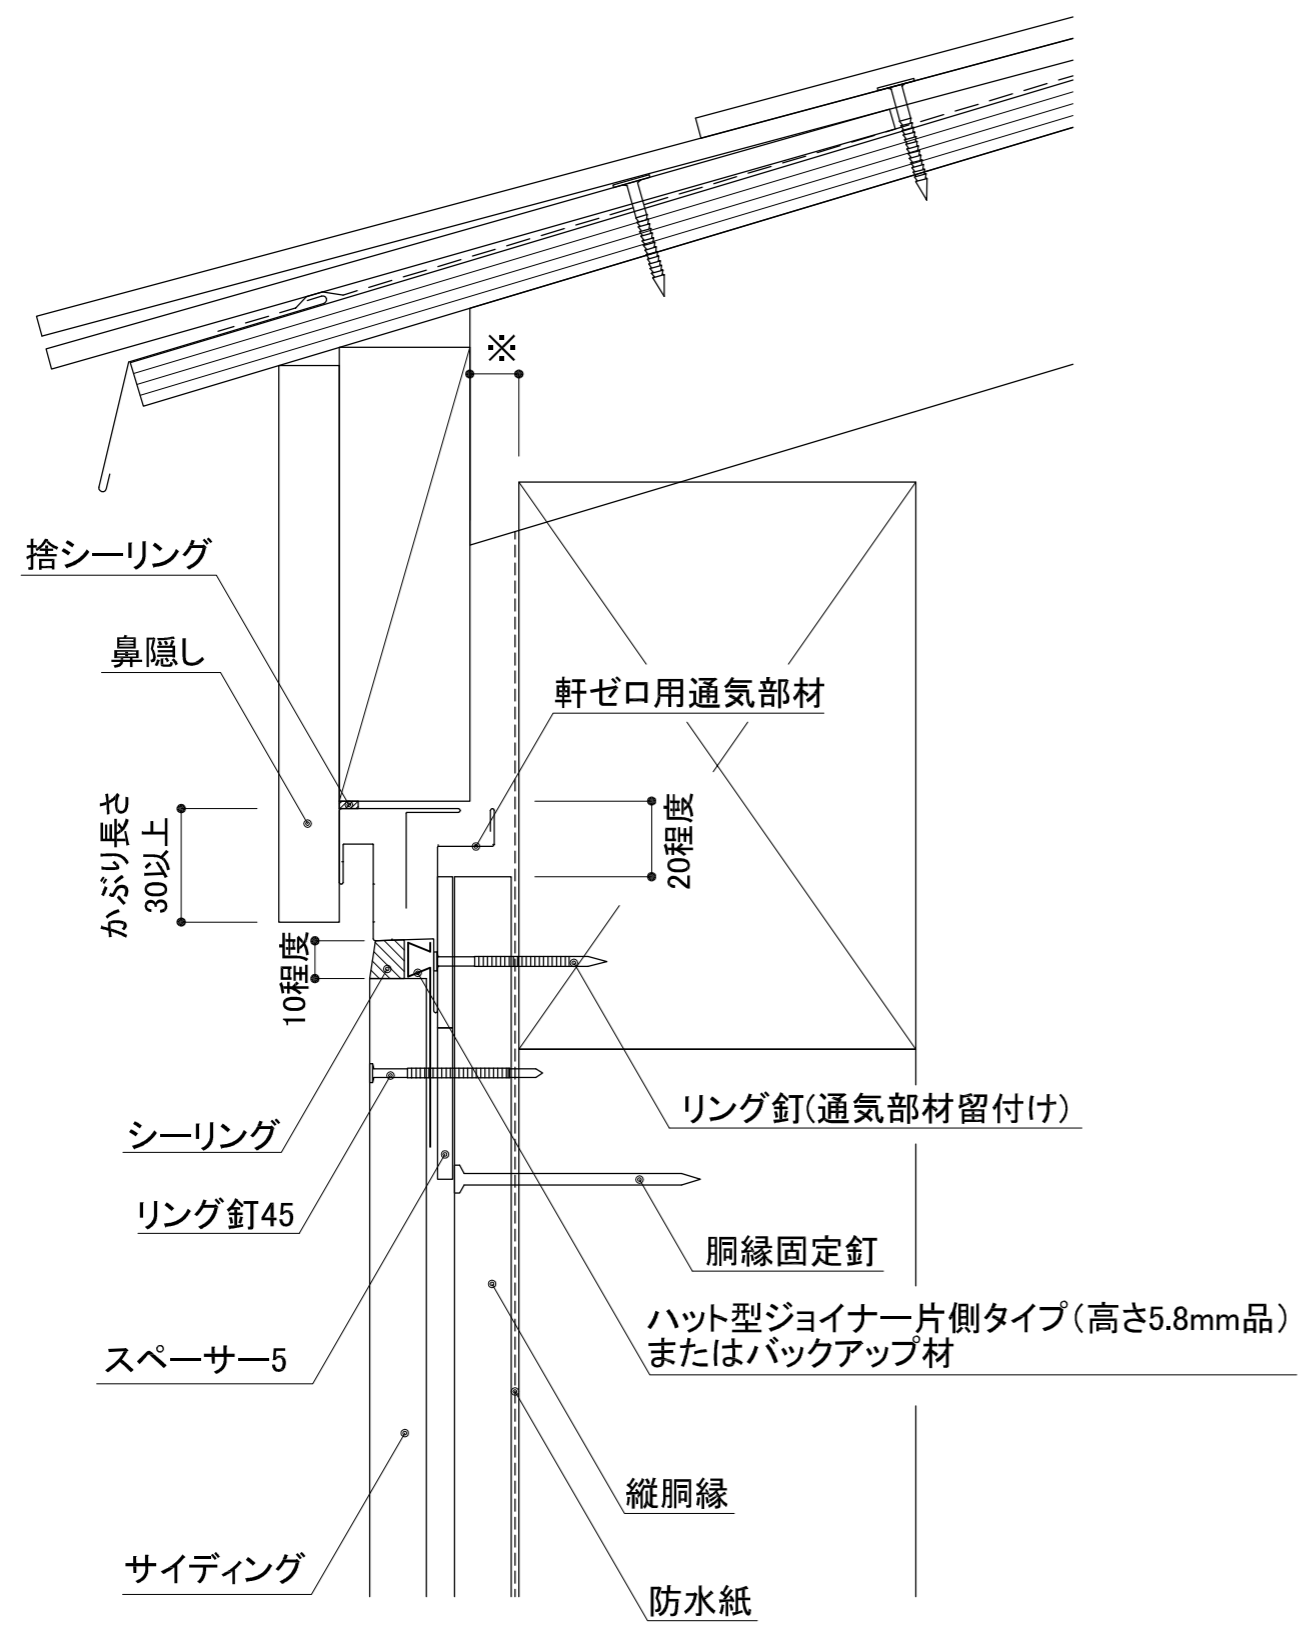

けらば下

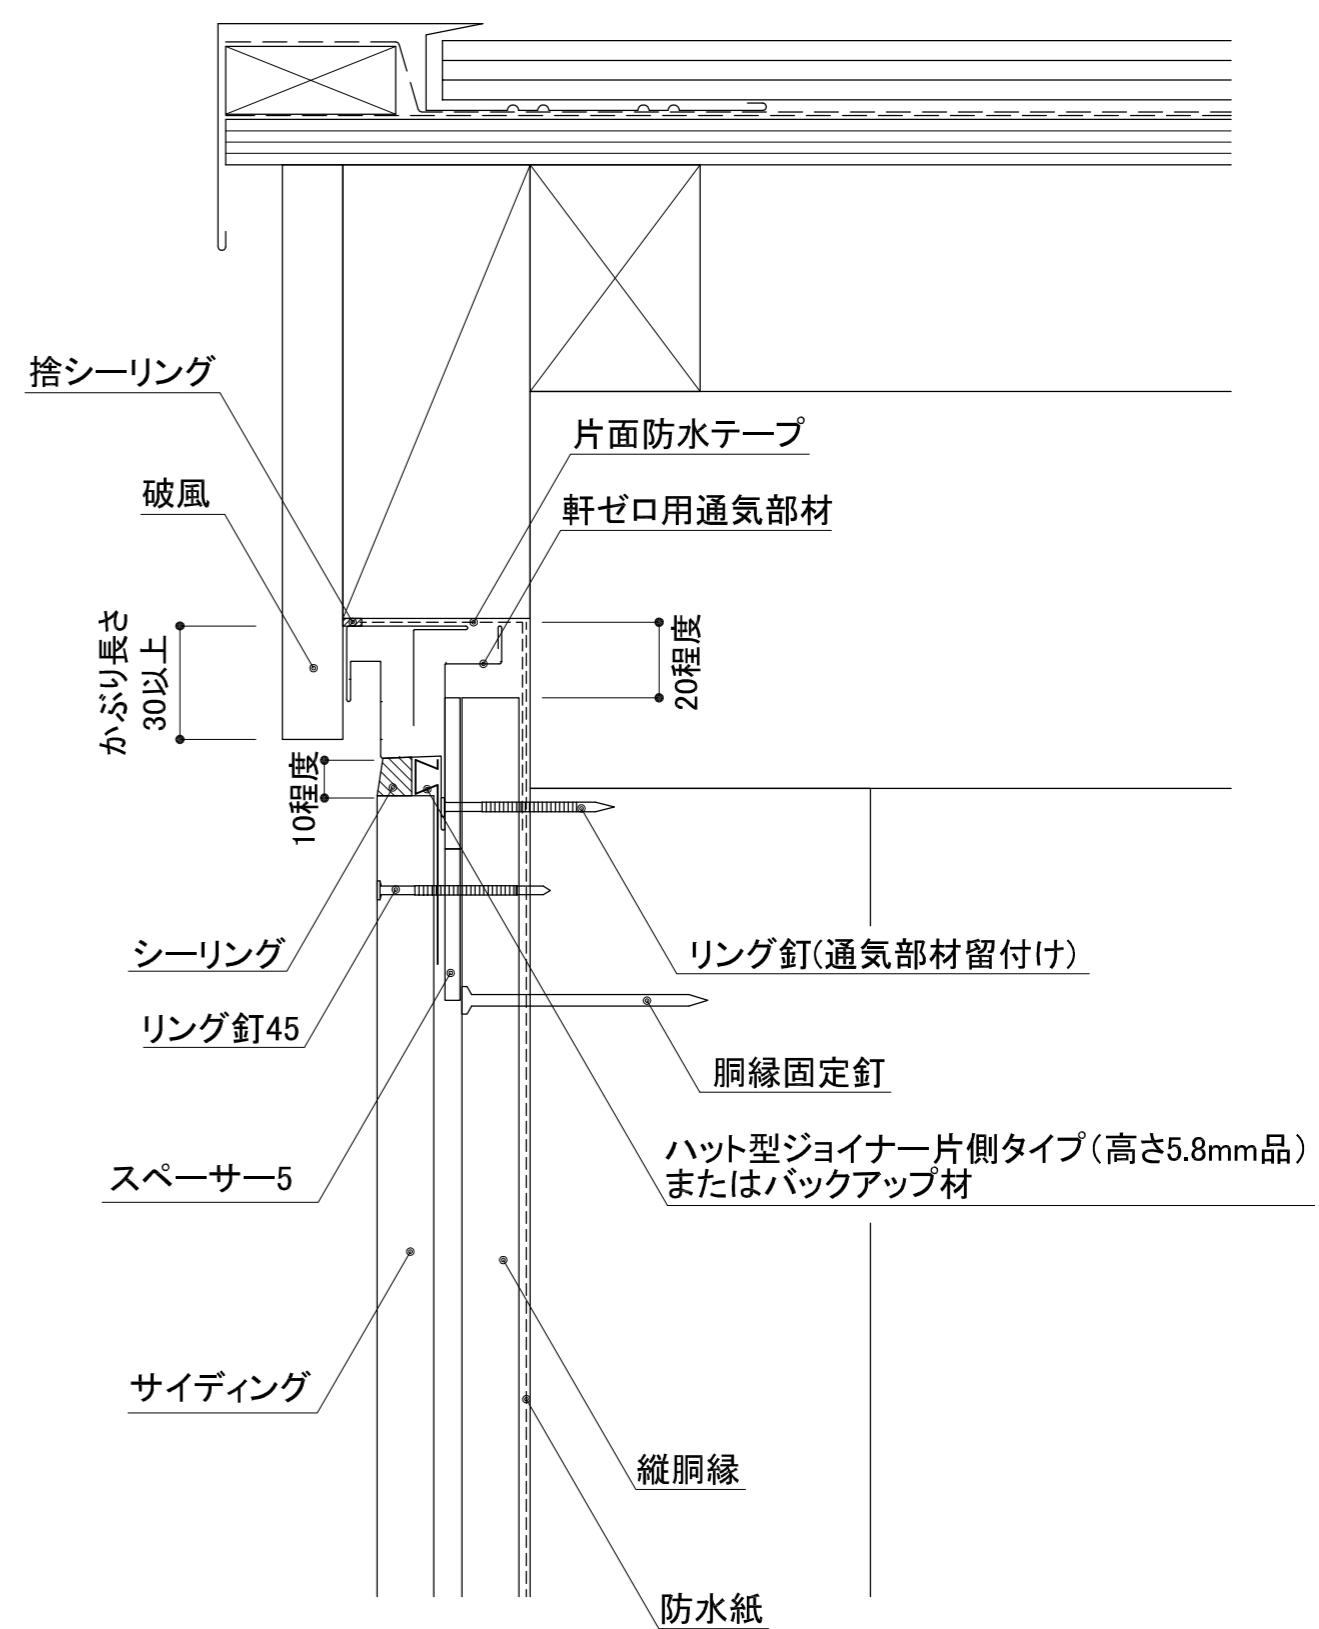

※小屋裏へ吸気する場合は、下記事項に注意してください。
 ・鼻隠し下地と梁の間のすき間を8mm以上あけてください。
 ・軒ゼロ用通気部材の通気口をふさがないようにしてください。

木造・横張り・5mm金具留め
 軒ゼロ用通気部材 納まり参考図