


窯業系サイディング/鉄骨造・縦張り/通気金具留め施工/1時間耐火構造<内装材指定なし> 参考納まり図

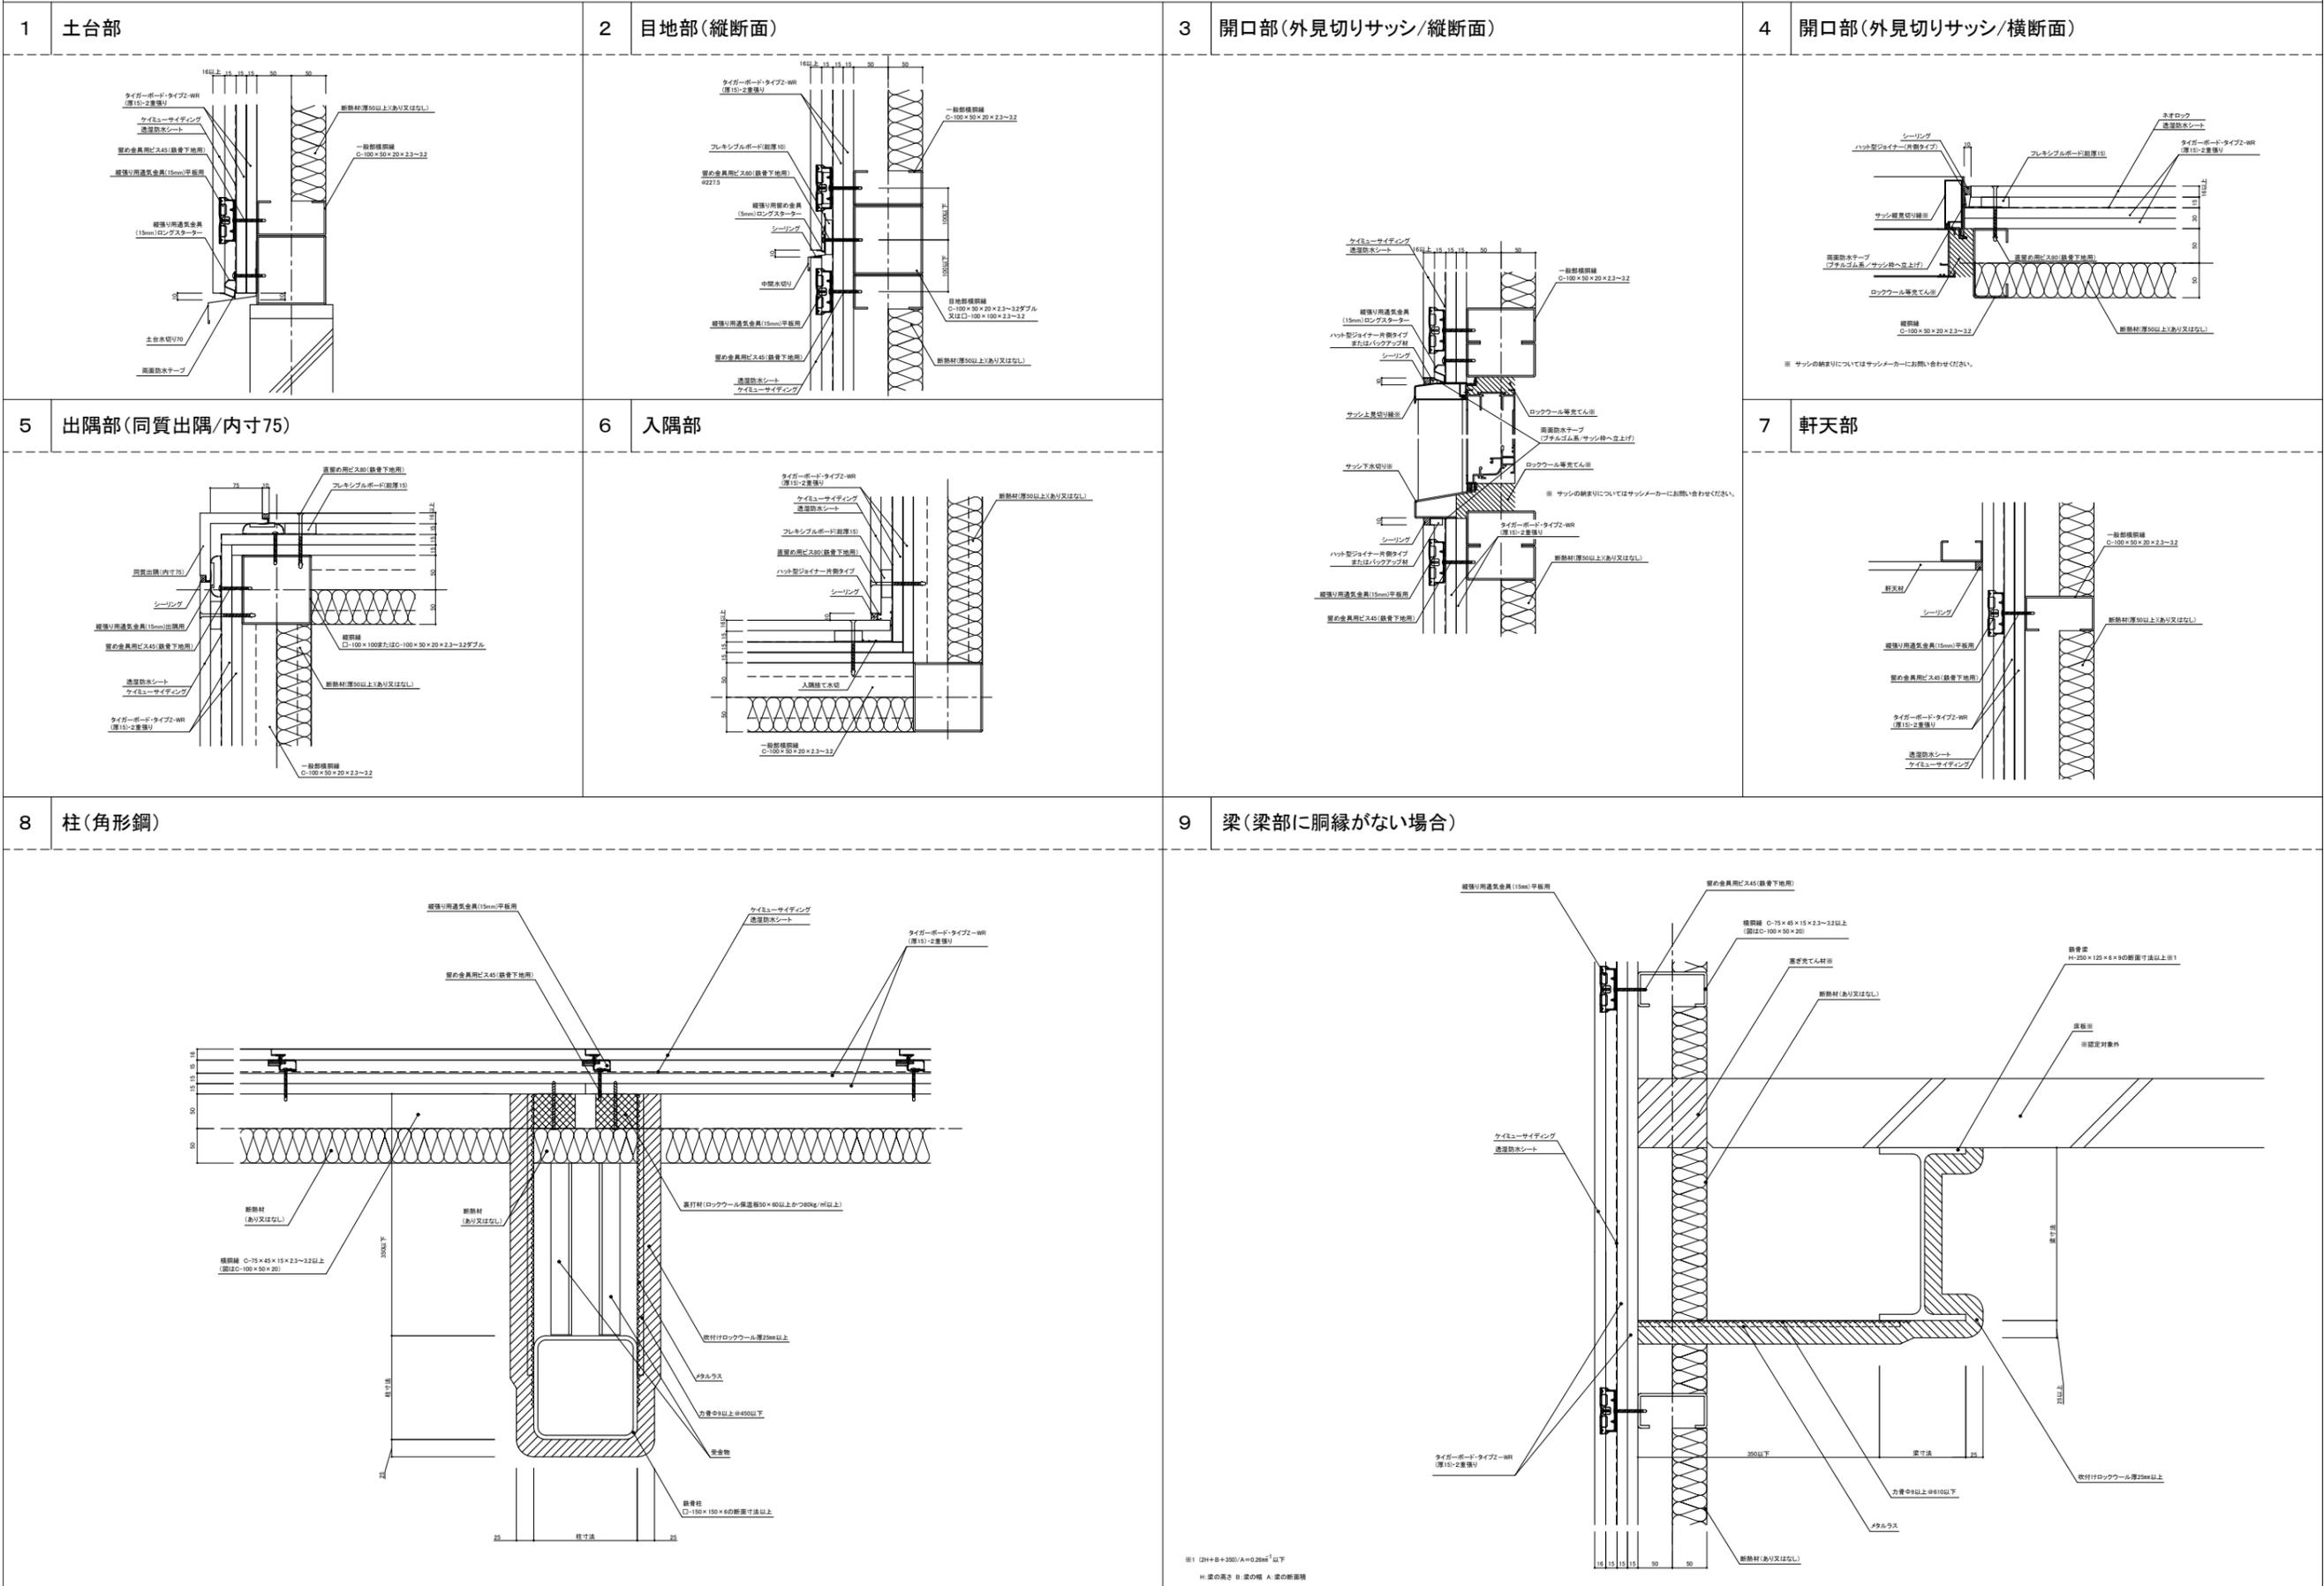

※1 $(2H+B+300)/A=0.266$ 以下
 H: 梁の高さ B: 梁の幅 A: 梁の断面積