


窯業系サイディング/鉄骨造・横張り/通気金具留め施工/1時間耐火構造(内装材指定あり)耐火シート仕様 参考納まり図

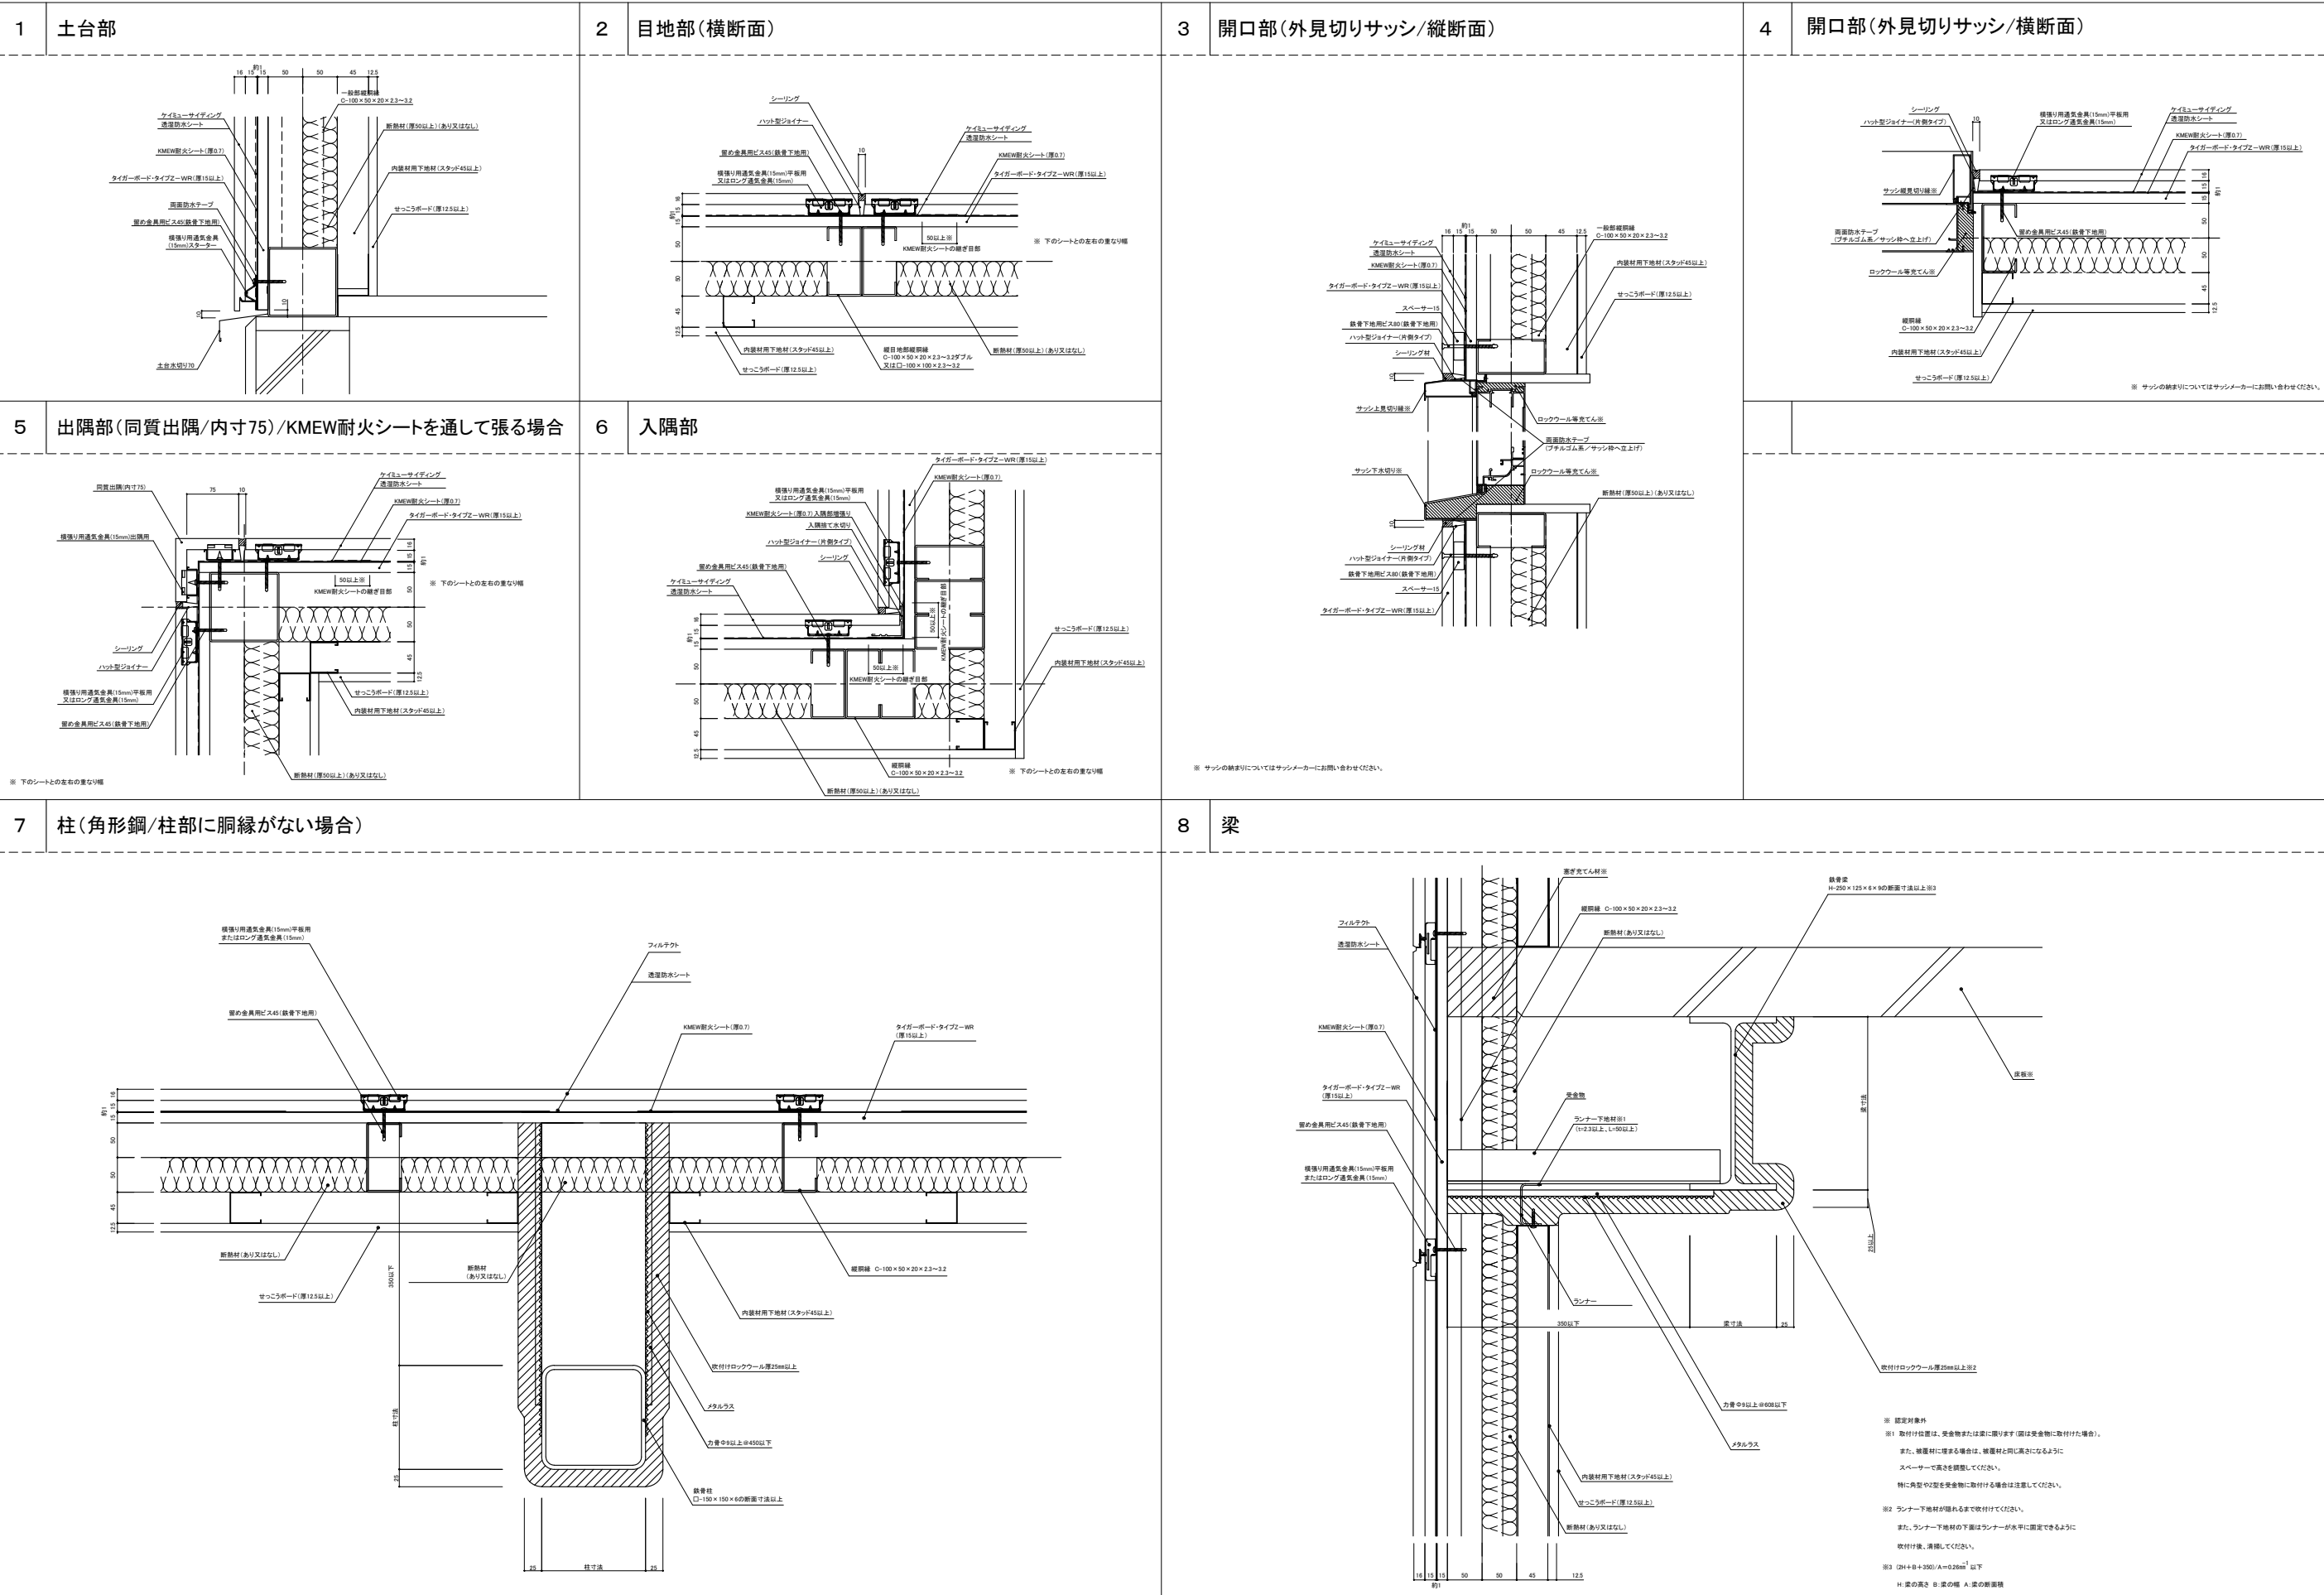

※ 指定外事例
※1 取付け位置は、受金物または壁に異なります(図は受金物に取付けた場合)。
また、横置材に埋まる場合は、横置材と同じ高さになるように
スベーサーで高さを調整してください。
特に角型やZ型を受金物に取付ける場合は注意してください。
※2 ランナー下地材が隠れるまで取付けてください。
また、ランナー下地材の下面はランナーが水平に固定できるように
取付け後、清掃してください。
※3 (2H+B+200)/A=0.26mm²以下
H: 梁の高さ B: 梁の幅 A: 梁の断面積