



入隅部(フィルドラ・ベース100 幅460、フィルドラ・デザイン標準工法)

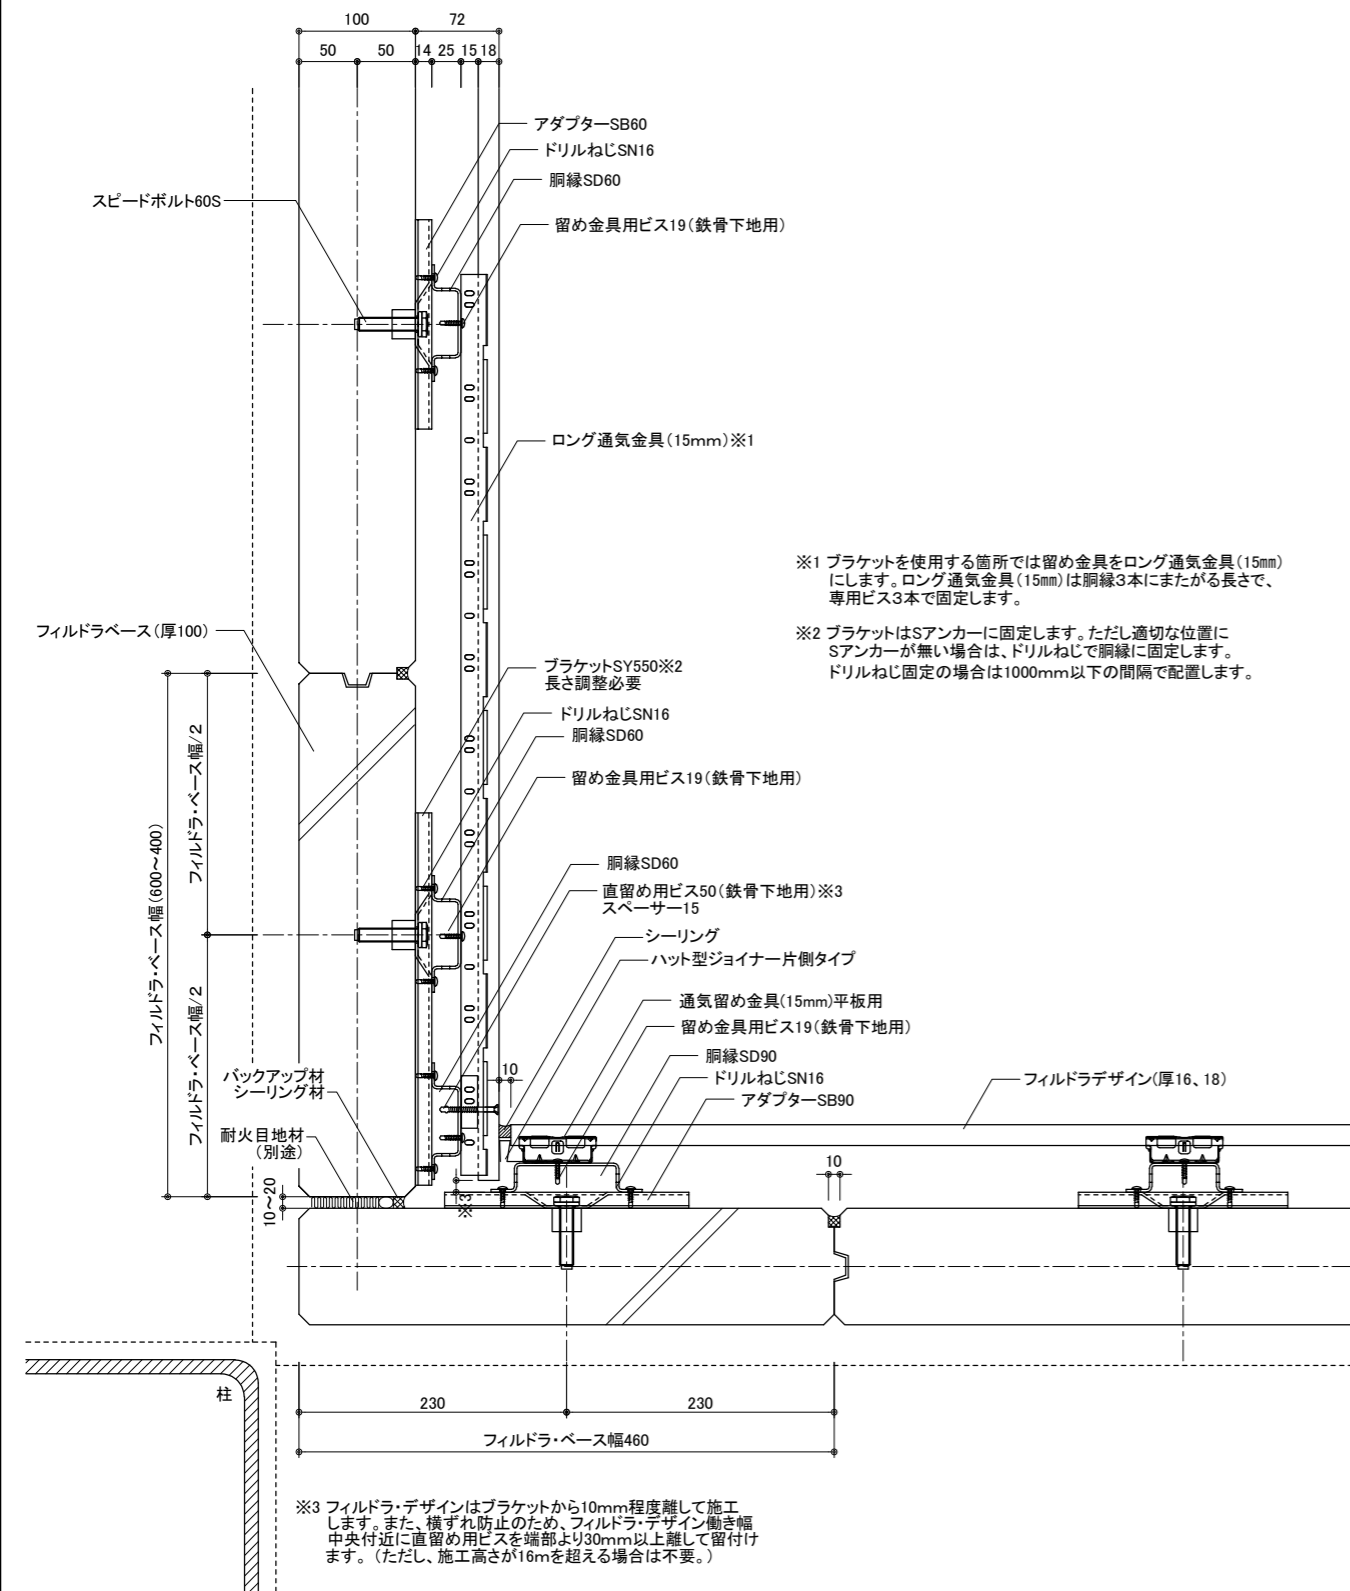

平面図

入隅部(フィルドラ・ベース100 幅460、フィルドラ・デザイン耐風補強工法)

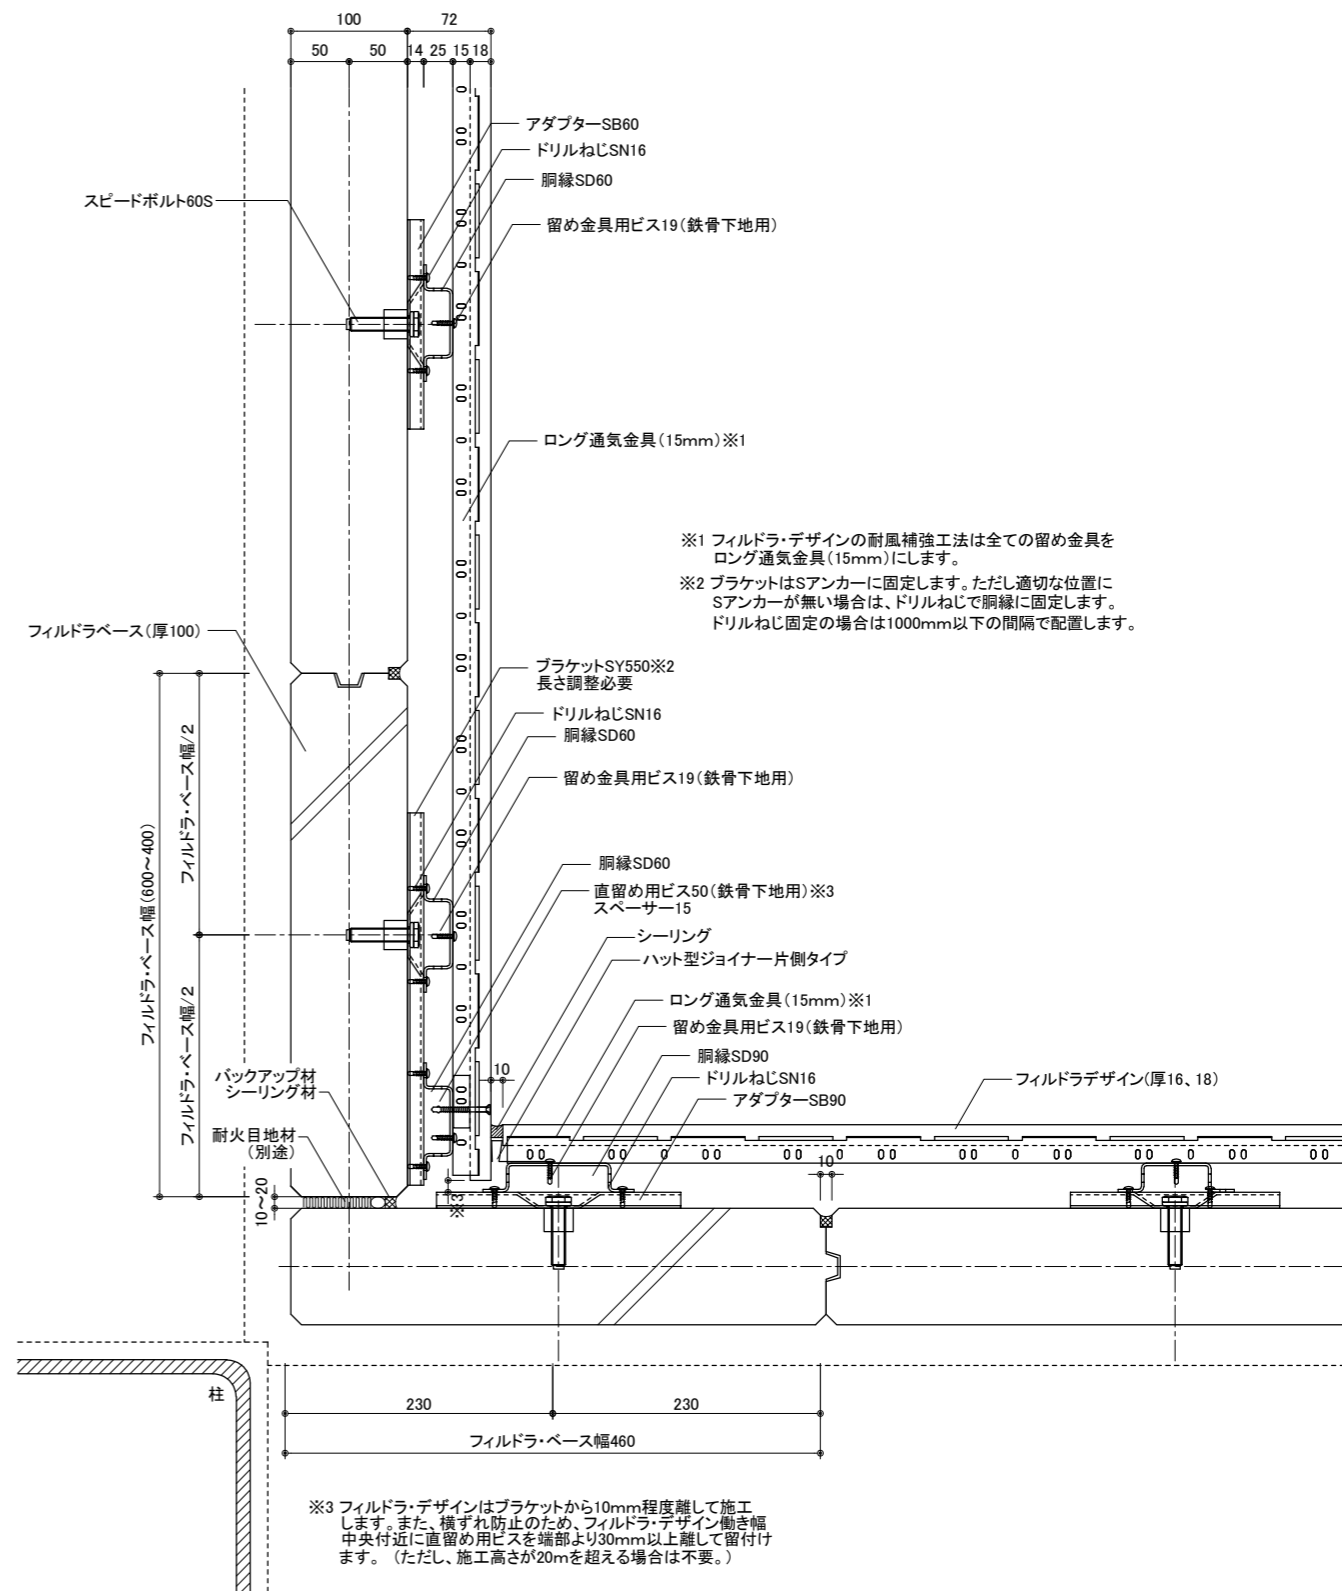

平面図