


※1 下のシートとの左右の重なり幅

※2 500以下の間隔で通気金具と重ならない位置

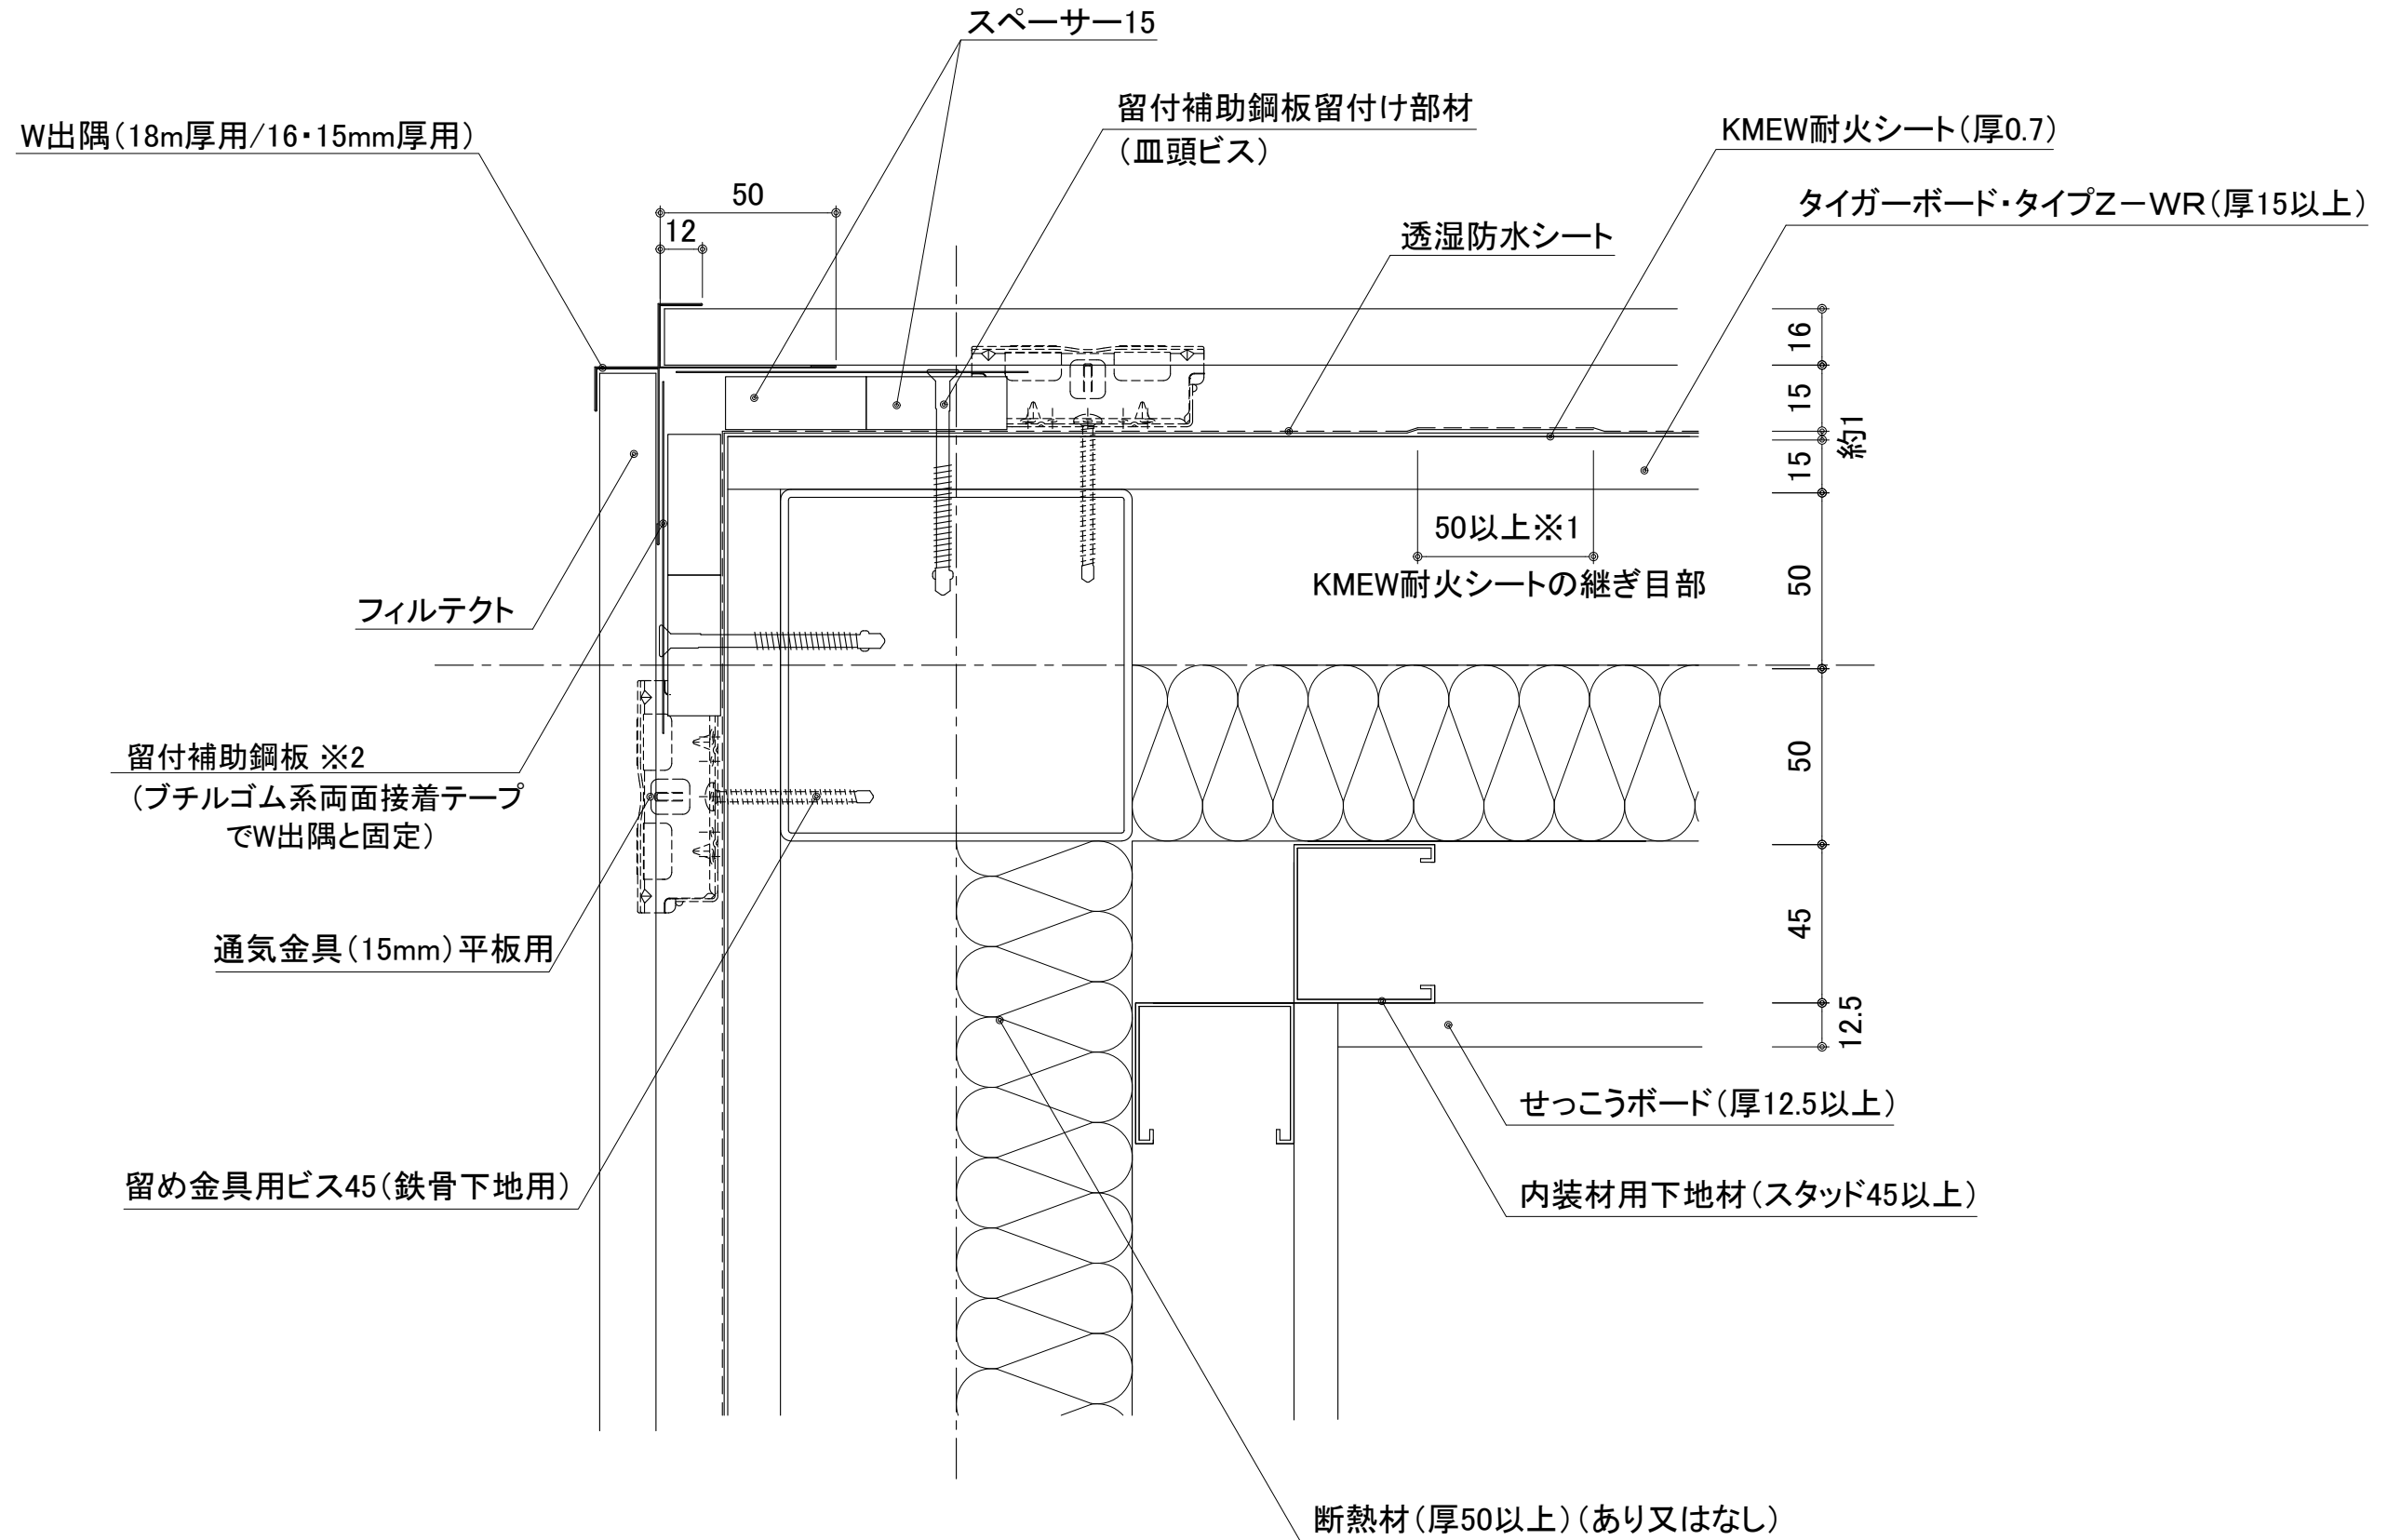

鉄骨造 外壁耐火1時間構造仕様2(内装材【指定あり】・耐火シート仕様)  
横張り・通気金具留め

出隅部(W出隅・留付補助鋼板)納まり参考図(KMEW耐火シートを通して張る場合)