


※高さが合わない場合及び純正部材の設定がない場合は、現地調達

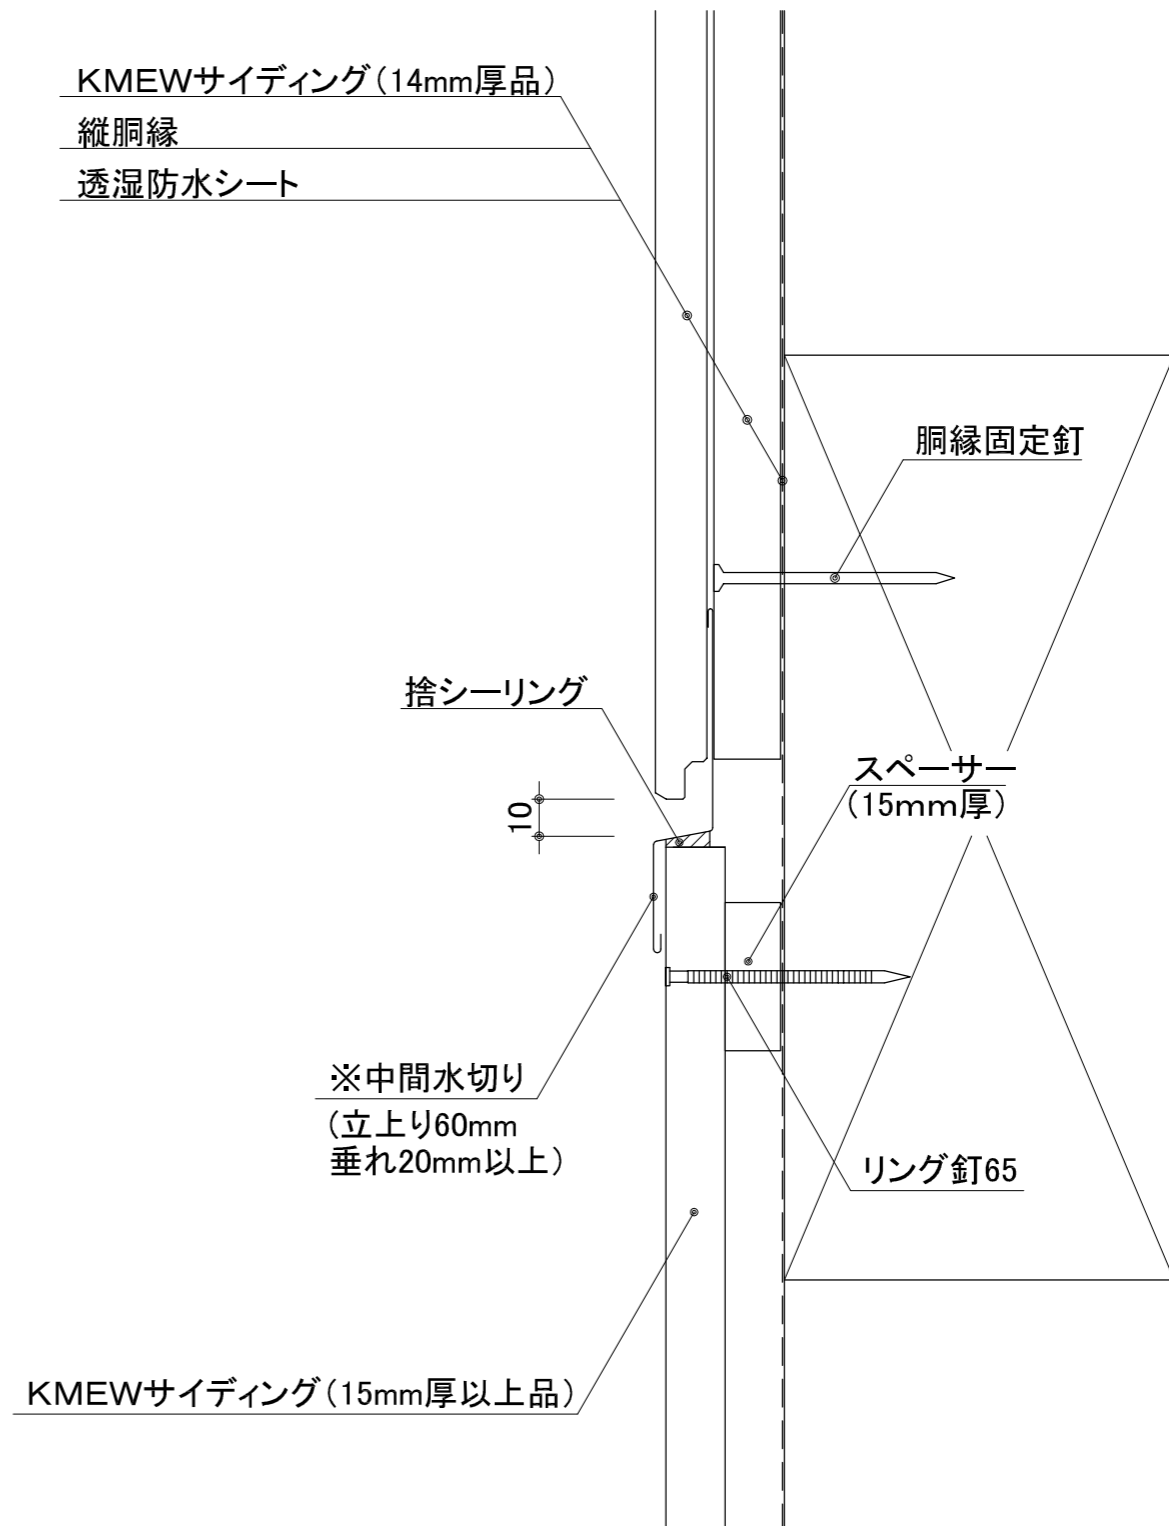

木造・横張り・通気金具/釘留め  
合いじゃくり部(張り分け)納まり参考図