


木造下地 / 横張り / 5mm金具留め施工

I. 全体図

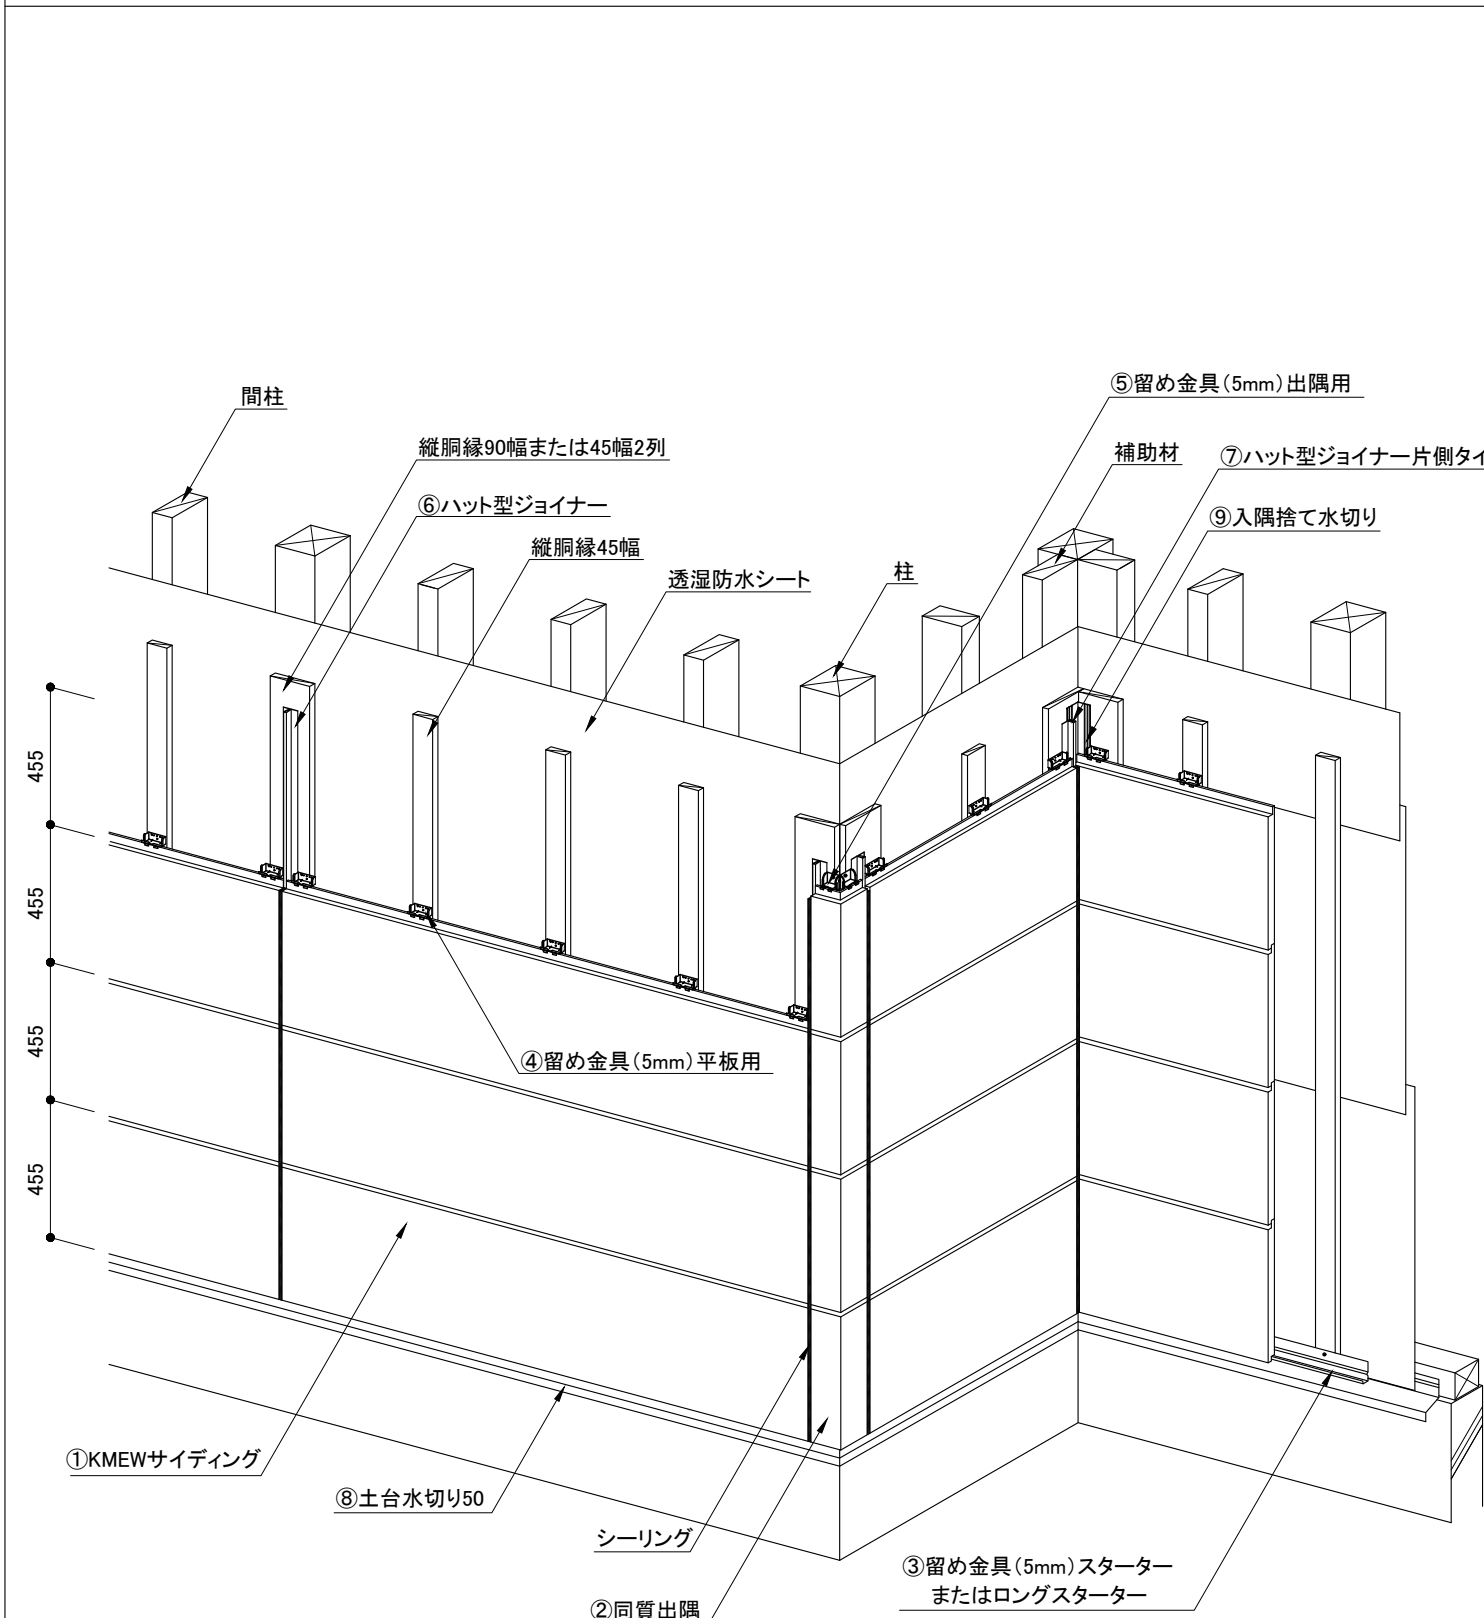

II. 部品図

