


鉄骨下地 / 横張り / 通気金具(15mm)留め施工 / 防火構造(内装材指定なし)下地間隔拡大仕様

I. 全体図

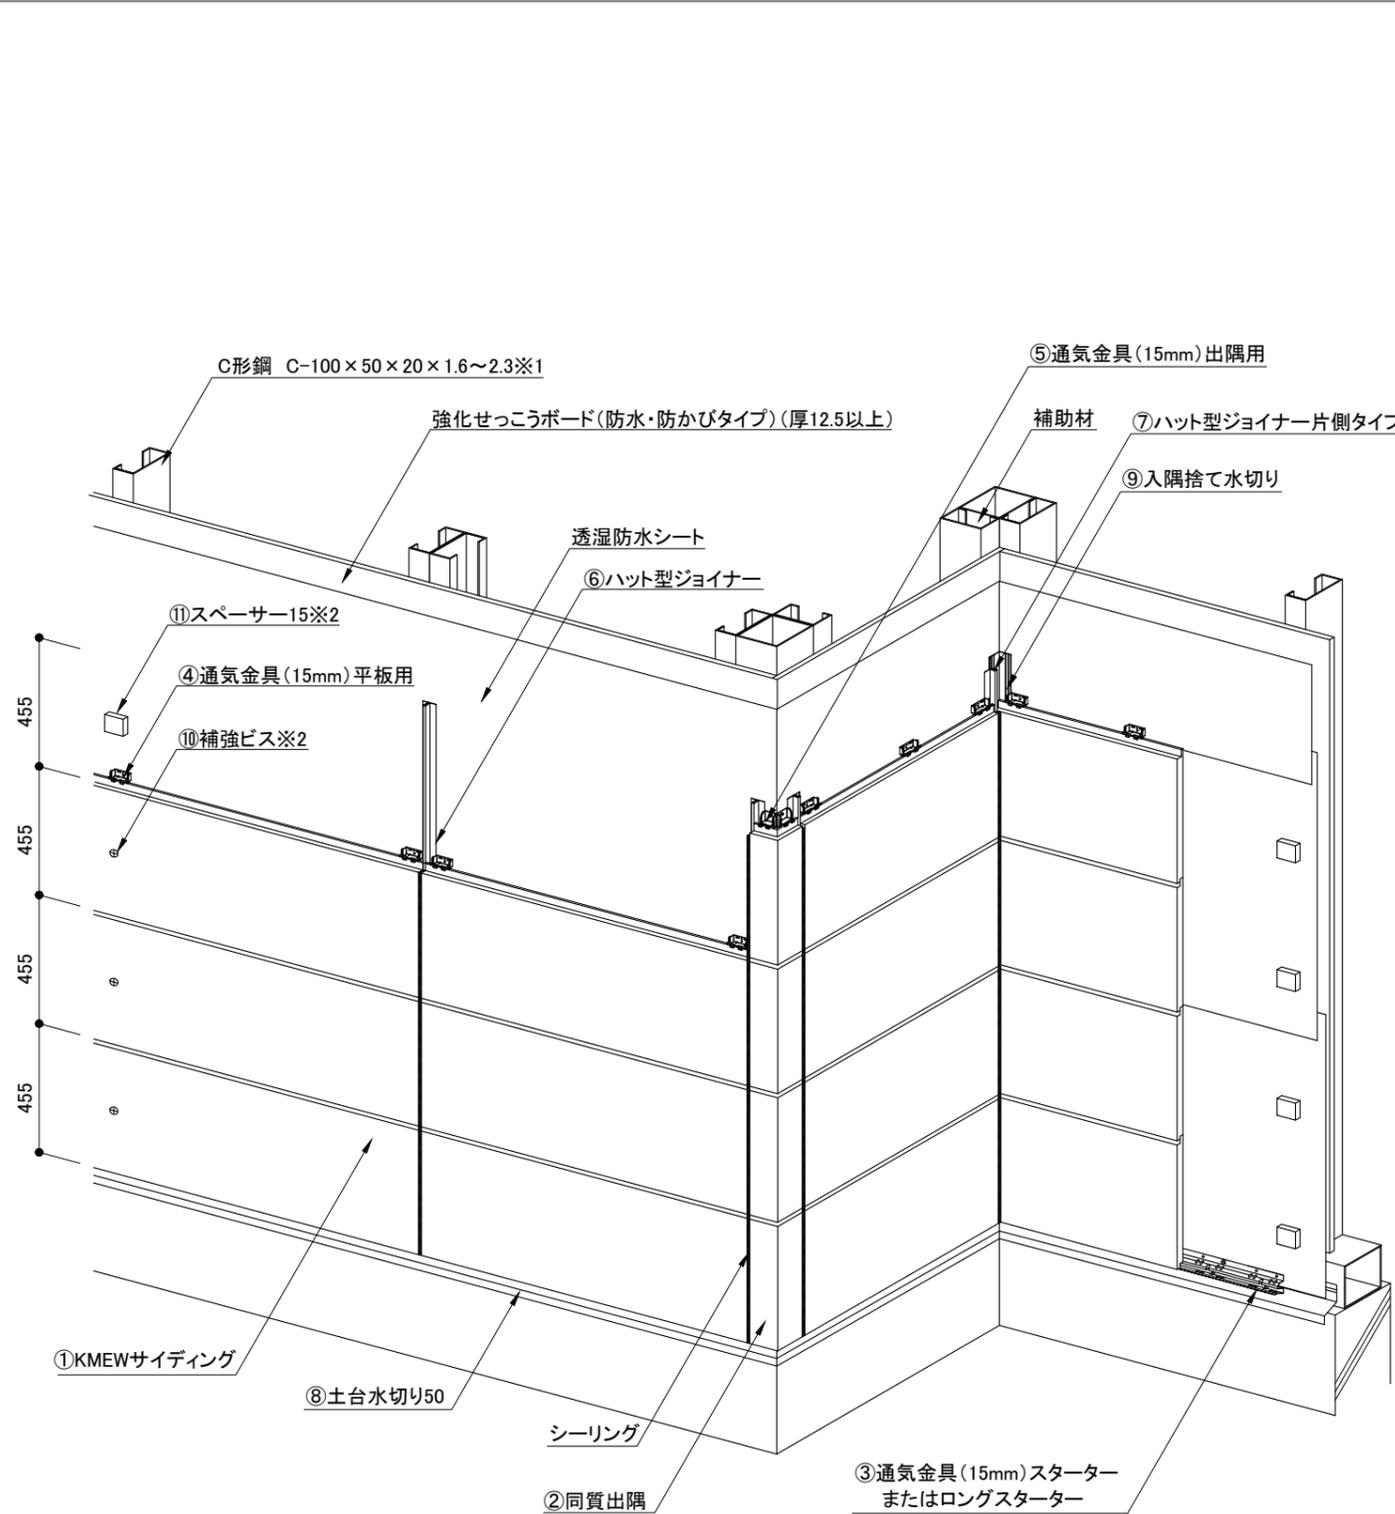

※1 防火構造認定PC030NE-3915(1)又は(2)では、下地(C形鋼)の間隔が910mm以下となります。
 ※2 下地間隔が606mmを超えた全てのサイディングに表面から補強ビスを下地毎に留付けます。
 ただし、左右両端部の下地位置は除きます。

II. 部品図

<p>①KMEWサイディング(図は16mm厚品)</p> <p>長さ:3030mm</p>	<p>②同質出隅(図は16mm厚品、内寸75mm)</p>	<p>③通気金具(15mm)スターター</p> <p>品番:RY7464S 厚み:1.2mm</p> <p>○ロングスターター</p> <p>品番:B101152 厚み:0.8mm</p>	
<p>④通気金具(15mm)平板用</p> <p>品番:B10115 厚み:0.8mm</p>	<p>⑤通気金具(15mm)出隅用</p> <p>品番:B101153 厚み:0.8mm</p>	<p>○留め金具用ビス45(鉄骨下地用)</p> <p>品番:B8845S</p>	<p>⑥ハット型ジョイナー</p> <p>品番:B2716 厚み:0.3mm 長さ:3030mm</p>
<p>⑦ハット型ジョイナー片側タイプ</p> <p>品番:B2716K 厚み:0.3mm 長さ:3030mm</p>	<p>⑧土台水切り50</p> <p>品番:B238W※ 厚み:0.35mm 長さ:3030mm</p>	<p>⑨入隅捨て水切り</p> <p>品番:RCILK 厚み:0.35mm 長さ:3030mm</p>	<p>○直留め用ビス60(鉄骨下地用) ⑩補強ビス</p> <p>品番:B8860</p>
<p>○見切り縁 18mm厚用</p> <p>品番:B254W※ 厚み:0.35mm 長さ:3030mm</p> <p>○見切り縁 16・15mm厚用</p> <p>品番:B253W※ 厚み:0.35mm 長さ:3030mm</p>	<p>⑪スペーサー15 (開口部・軒天・補強ビス部等用)</p> <p>品番:RY82S15</p>	<p>○スペーサー2(不陸調整用)</p> <p>品番:RY82S02</p>	