



# 開口部(看板支持材/角スリーブ)


●パイプの位置は一例です。実際の位置や大きさに合わせて割付けを検討してください。

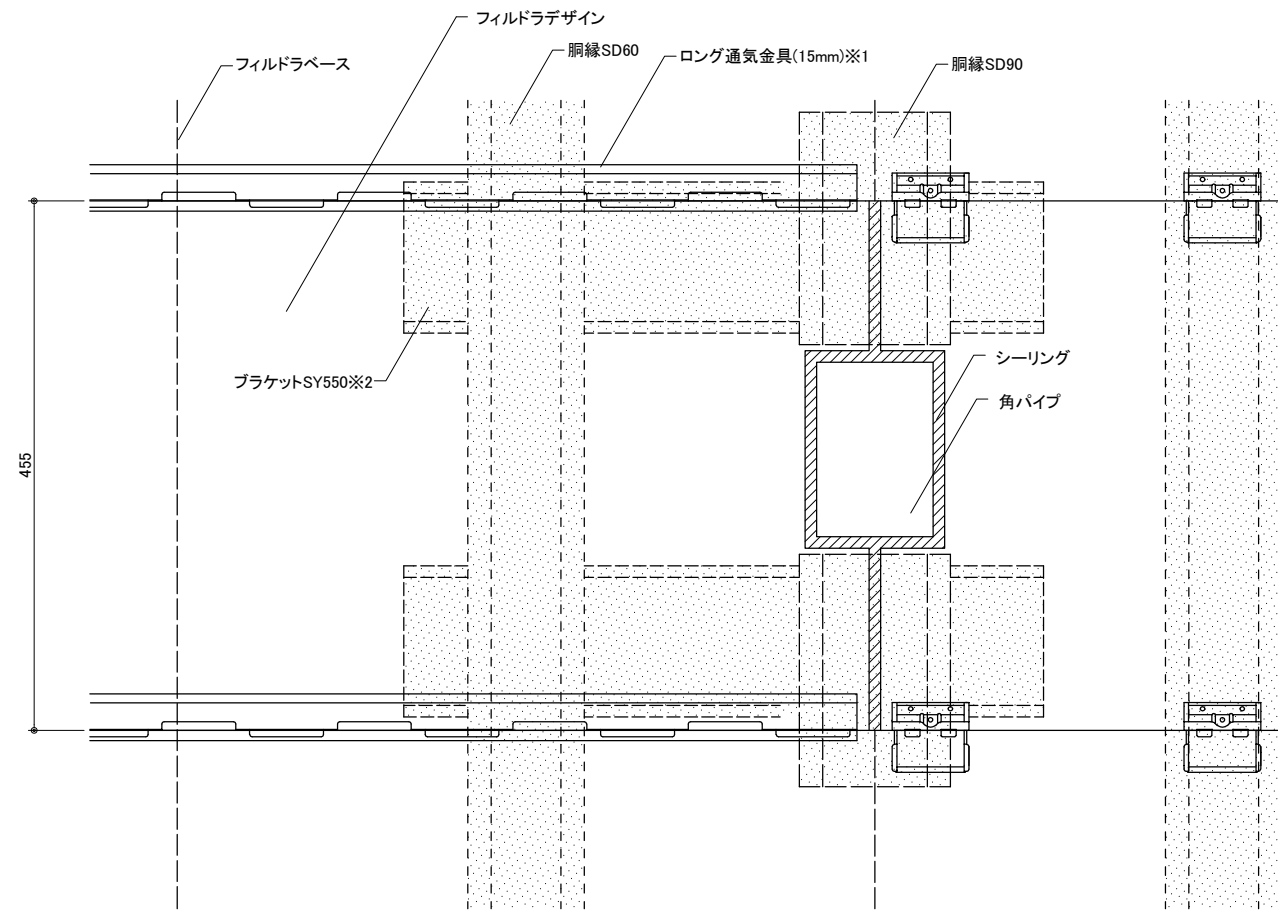

胴縁・フィルドラ・デザイン割付け参考図

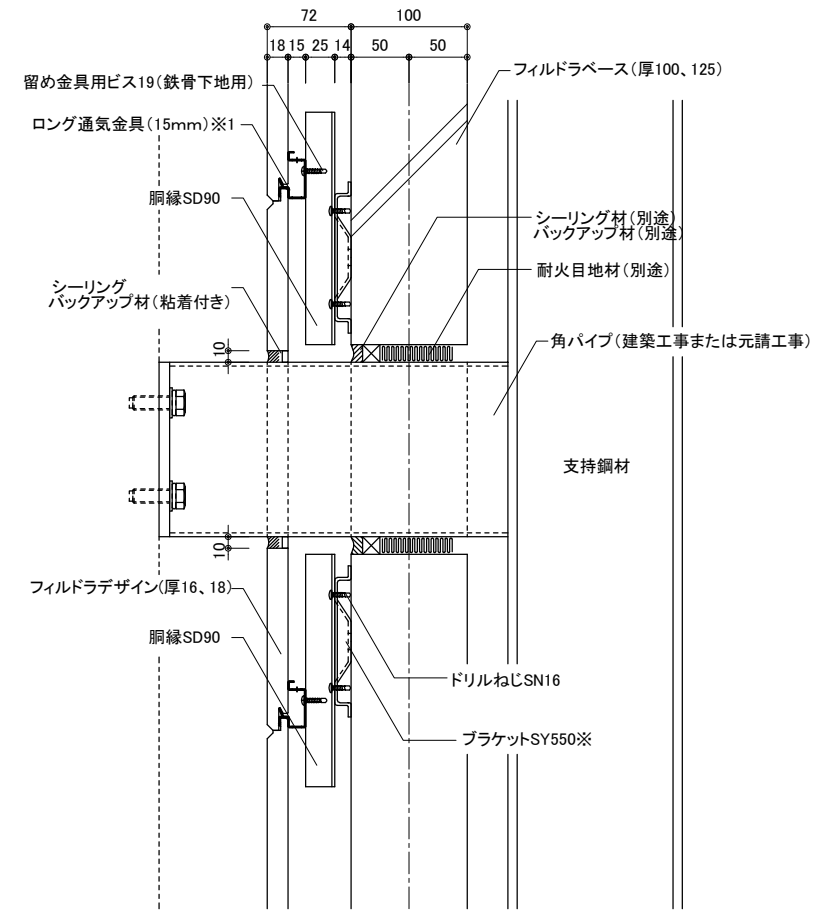

断面図

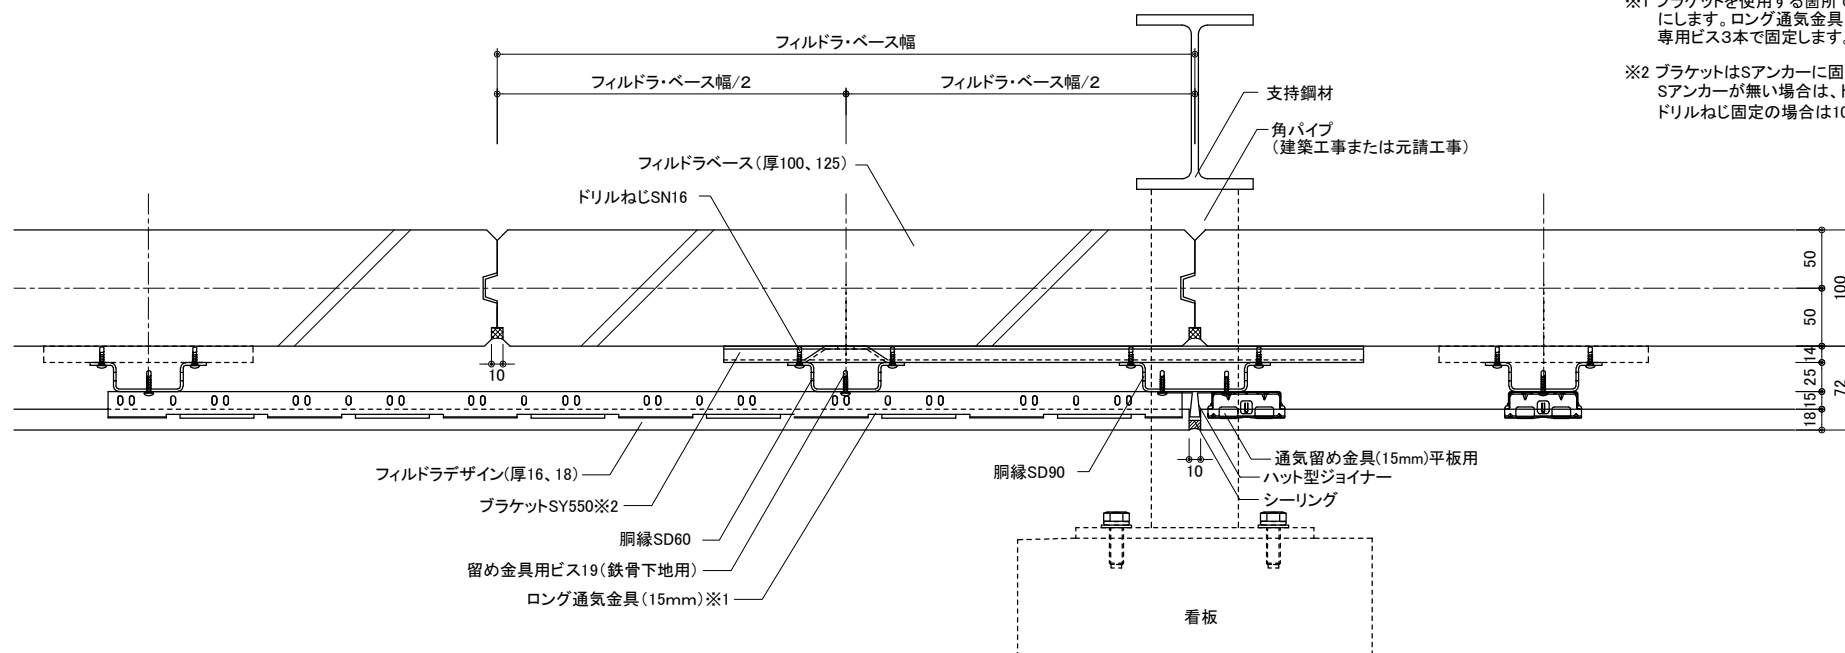

平面図(角パイプ上下)

※1 ブラケットを使用する箇所では留め金具をロング通気金具(15mm)にします。ロング通気金具(15mm)は胴縁3本にまたがる長さで、専用ビス3本で固定します。

※2 ブラケットはSアンカーに固定します。ただし適切な位置にSアンカーが無い場合は、ドリルねじで胴縁に固定します。ドリルねじ固定の場合は1000mm以下の間隔で配置します。