



開口部(サッシ)

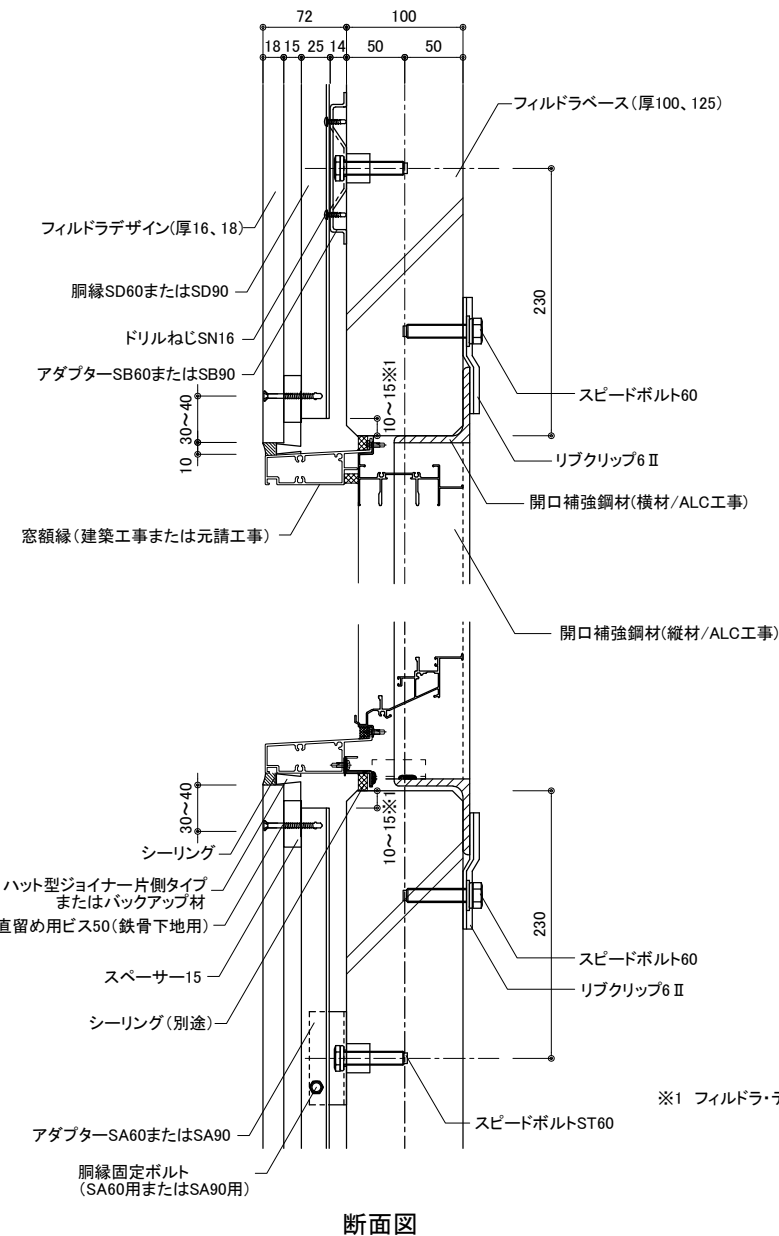


※1 フィルドラ・デザインおよび役物が安定して固定できる胴縁長さとしてください。

断面図

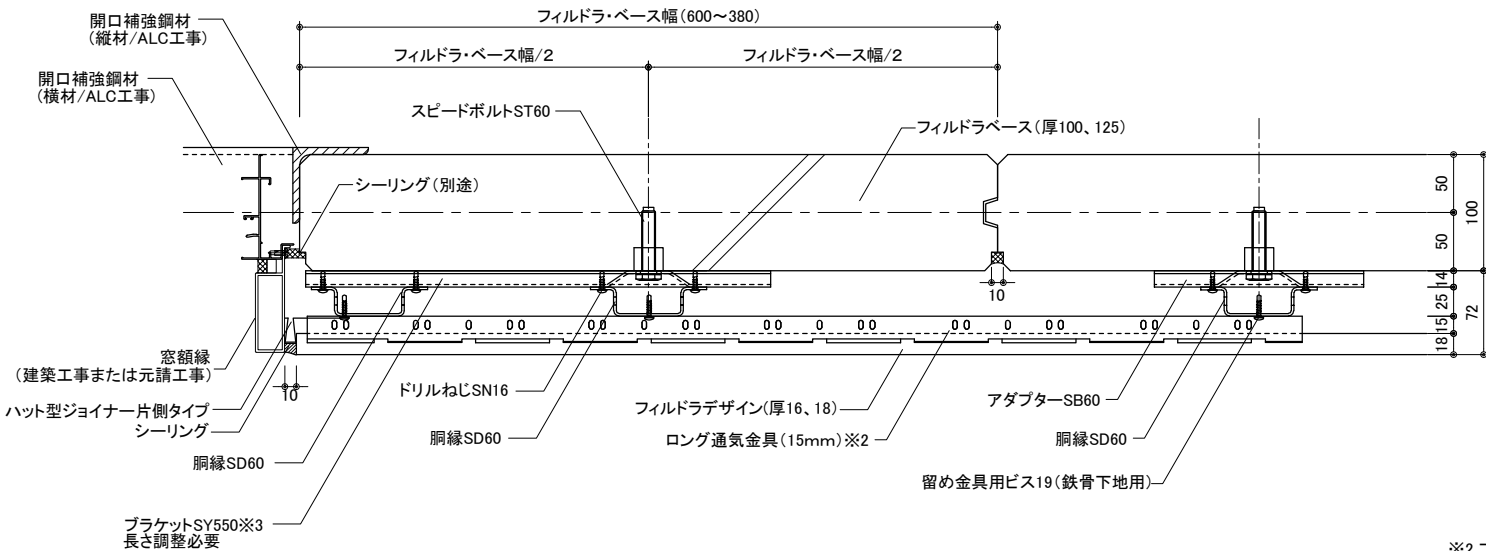

平面図 (片側開口)

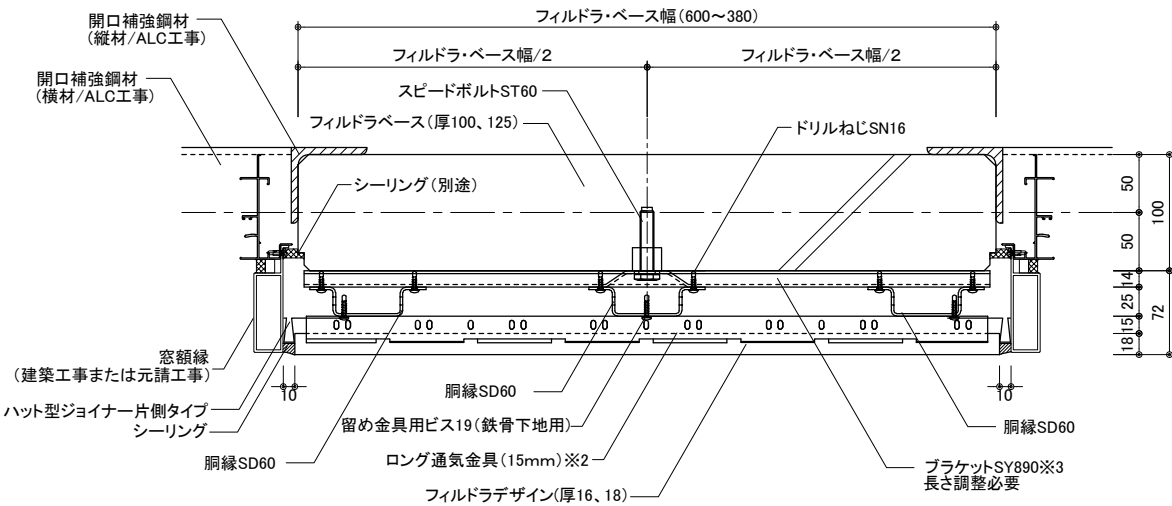

平面図 (両側開口)

※2 ブラケットを使用する箇所では留め金具をロング通気金具 (15mm) にします。ロング通気金具 (15mm) は胴縁3本にまたがる長さで、専用ビス3本で固定します。

※3 ブラケットはSアンカーに固定します。ただし適切な位置にSアンカーが無い場合は、ドリルねじで胴縁に固定します。ドリルねじ固定の場合は1000mm以下の間隔で配置します。