



開口部(換気扇 フード付き)

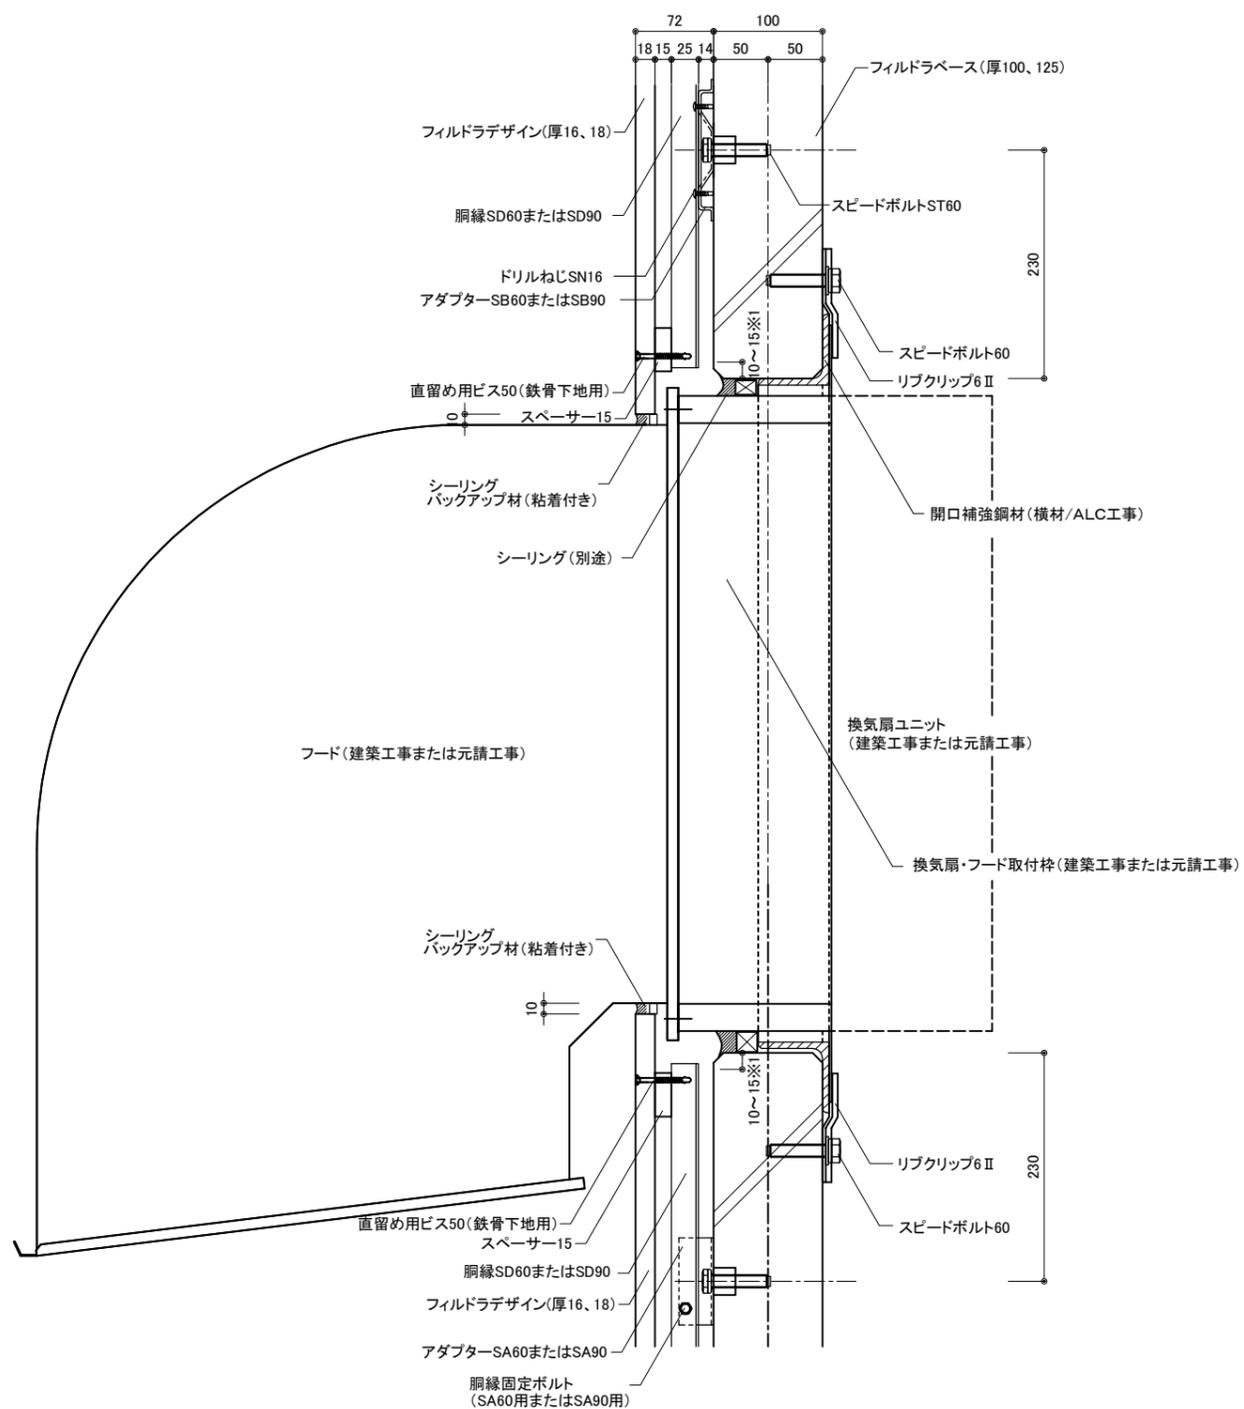

断面図

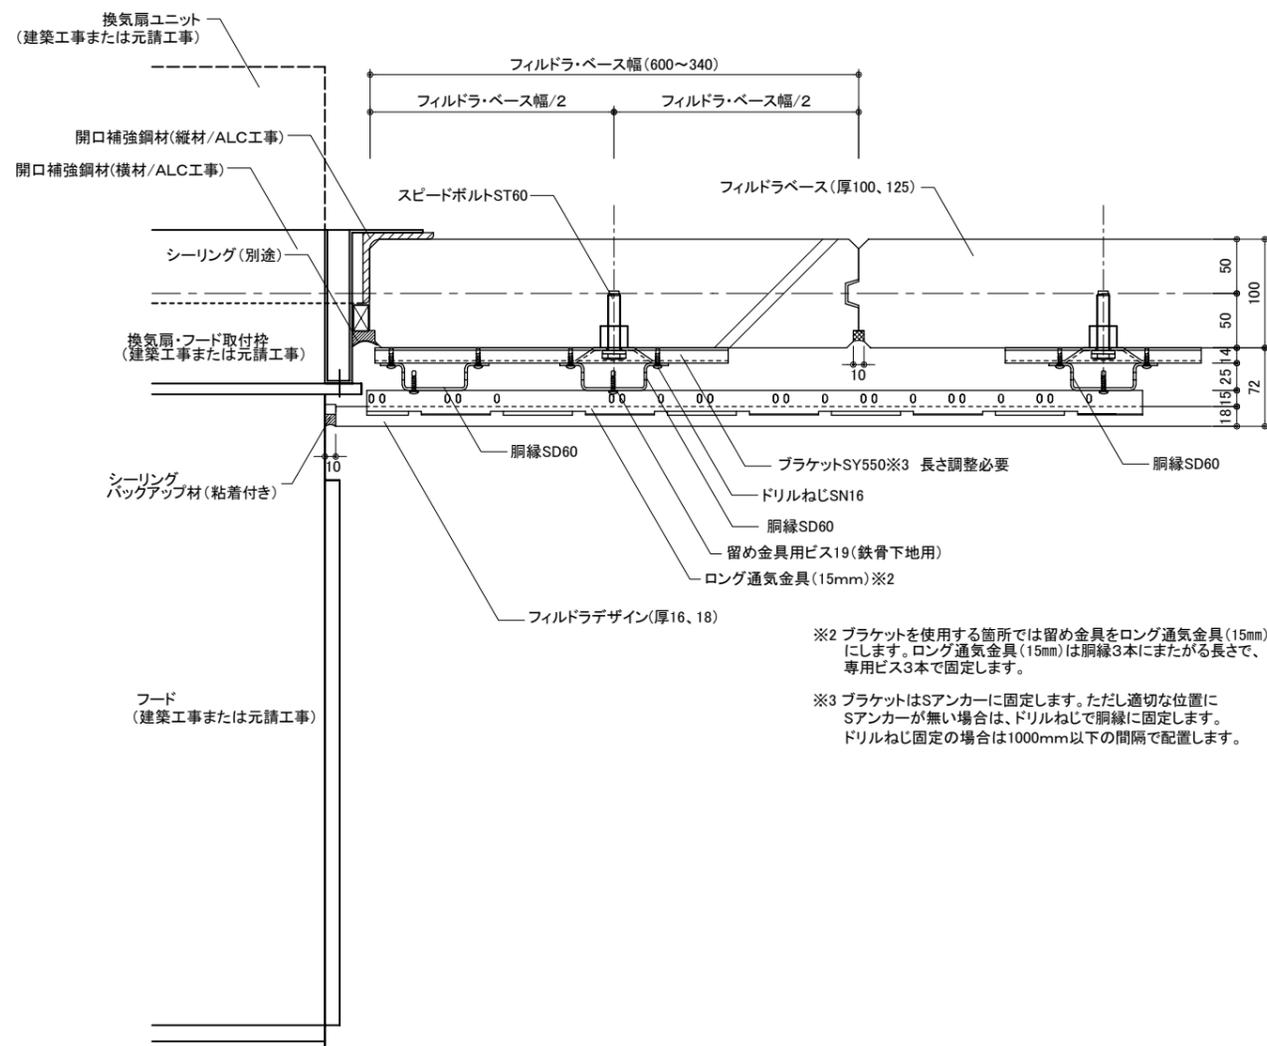

平面図