入隅部（フィルドラ・ベース100 幅460、フィルドラ・デザイン標準工法）

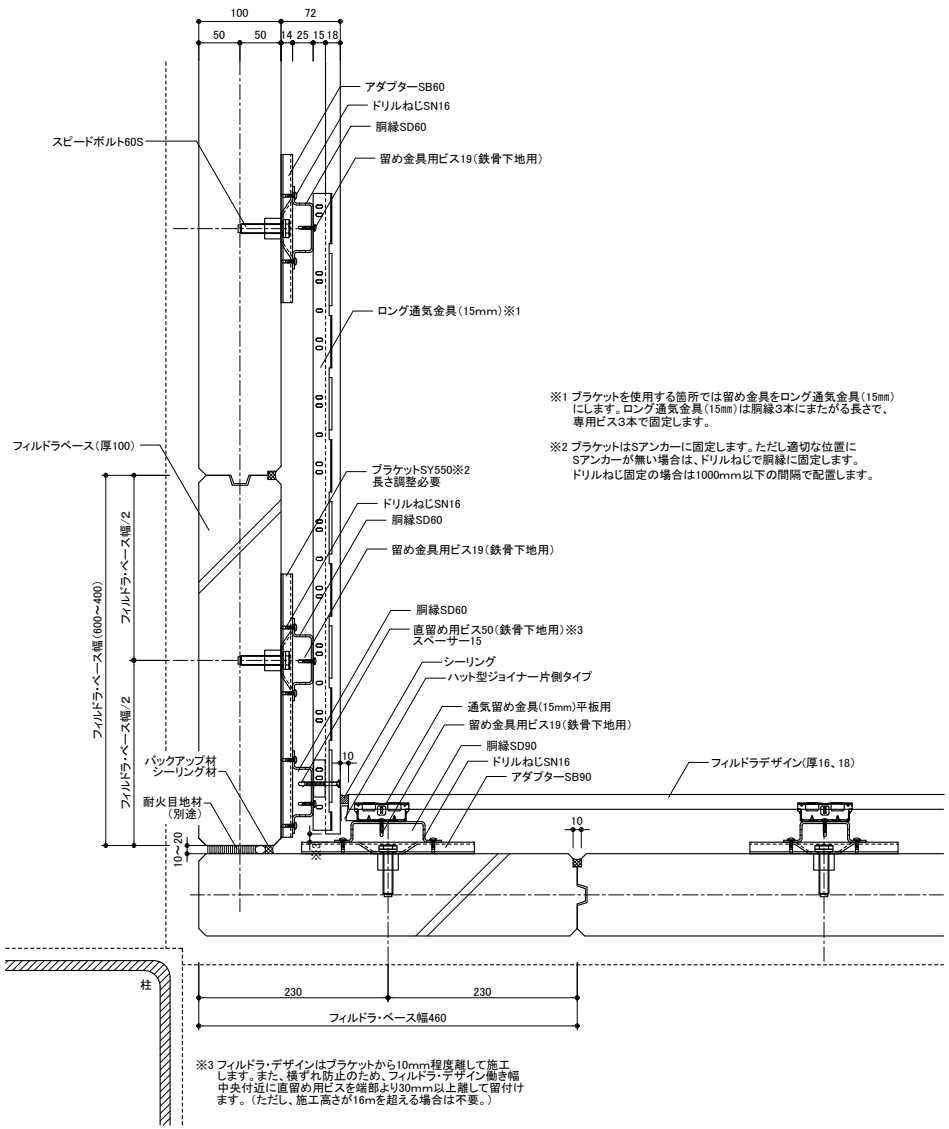

平面図

入隅部（フィルドラ・ベース100 幅460、フィルドラ・デザイン耐風補強工法）

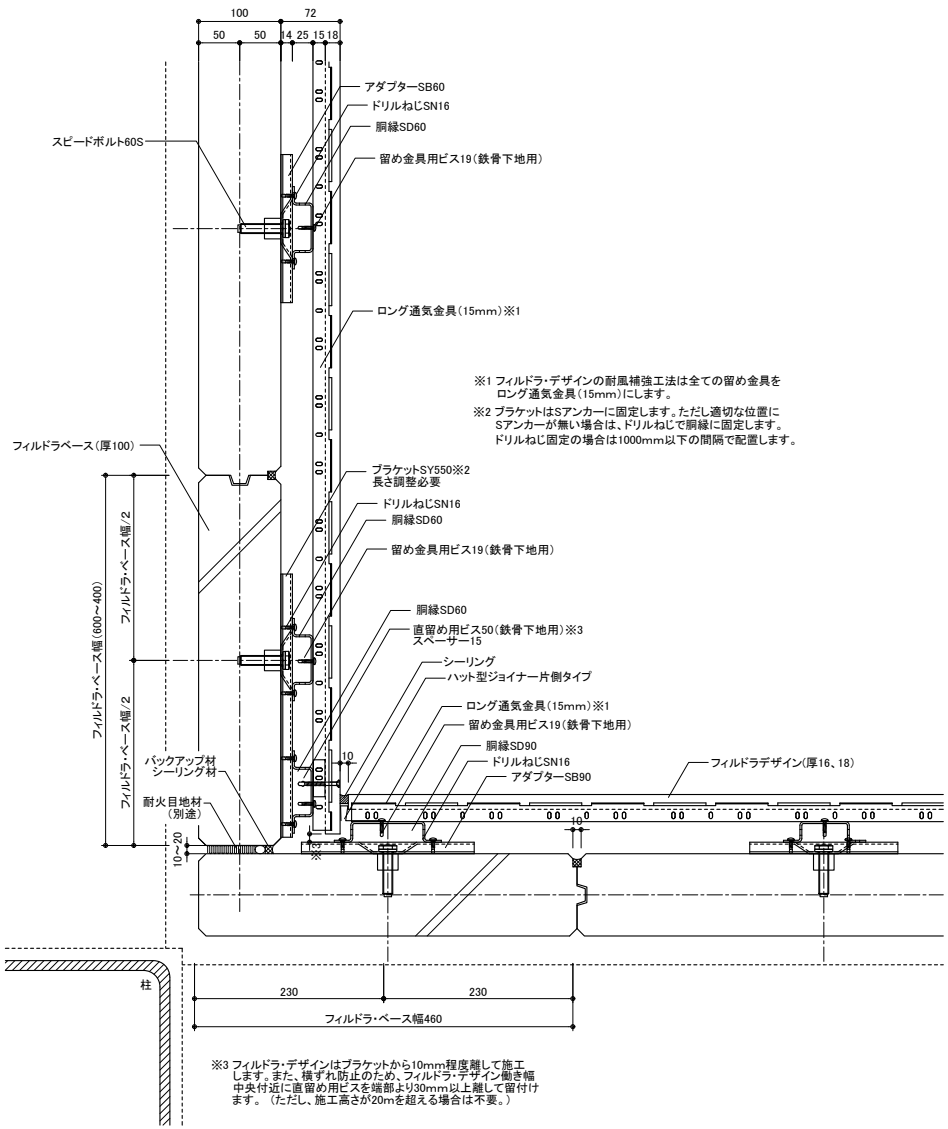

平面図

ケイミュー株式会社・ケイミューシポレックス株式会社	FIRDOLA	名称	入隅部 F・ベース100、幅460（標準工法） 入隅部 F・ベース100、幅460（耐風補強工法）	縮尺 S=1/5(A2)	図番 XXXXXXX 制定日 2024.10.01