



出隅部(フィルドラ・デザイン標準工法)

出隅部(フィルドラ・デザイン耐風補強工法)

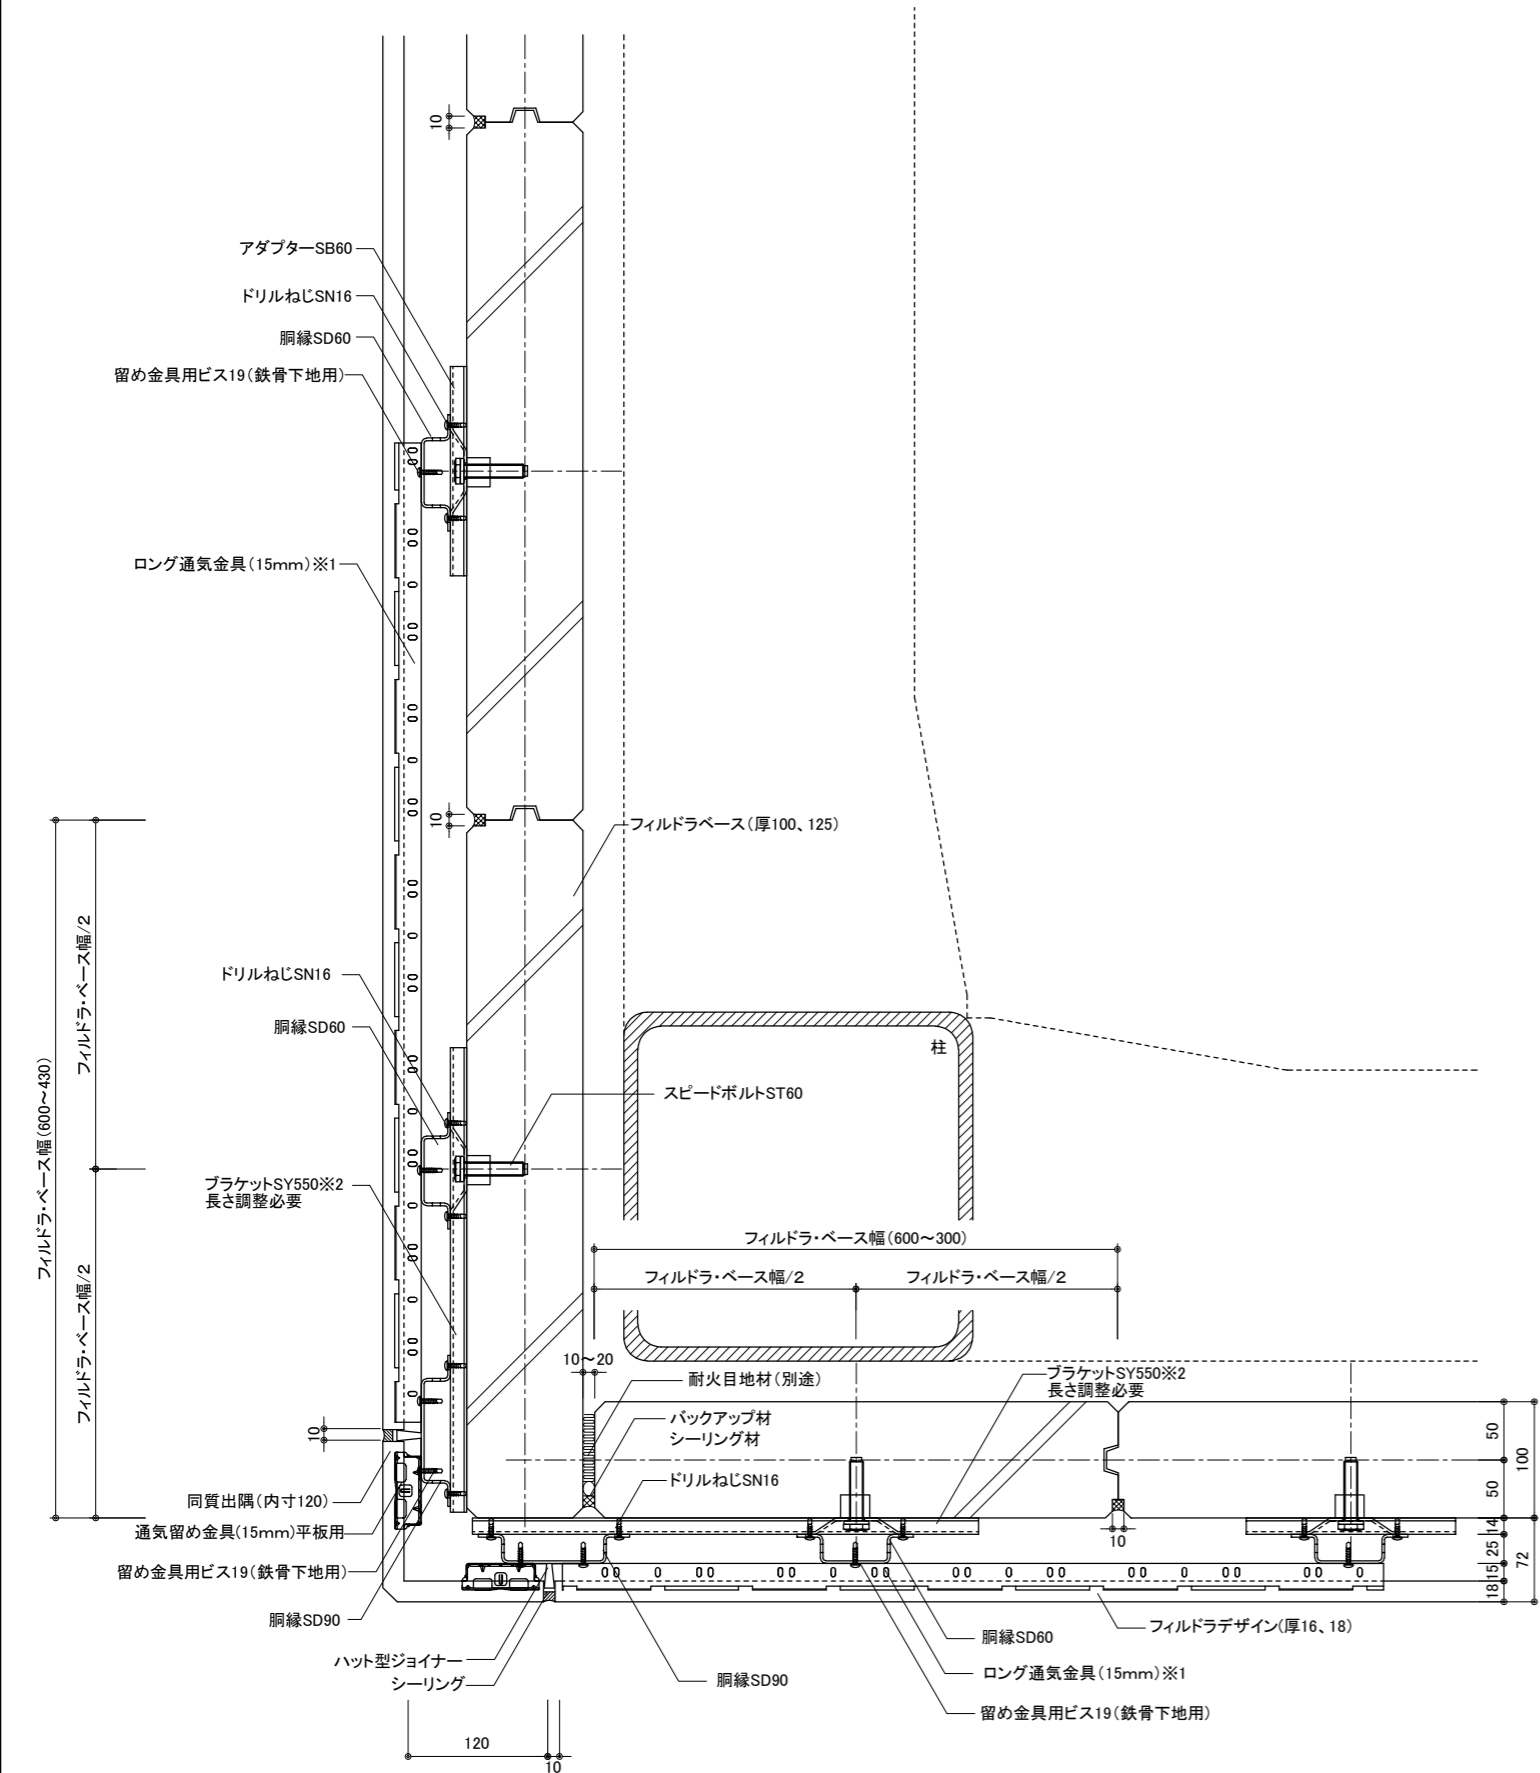

平面図

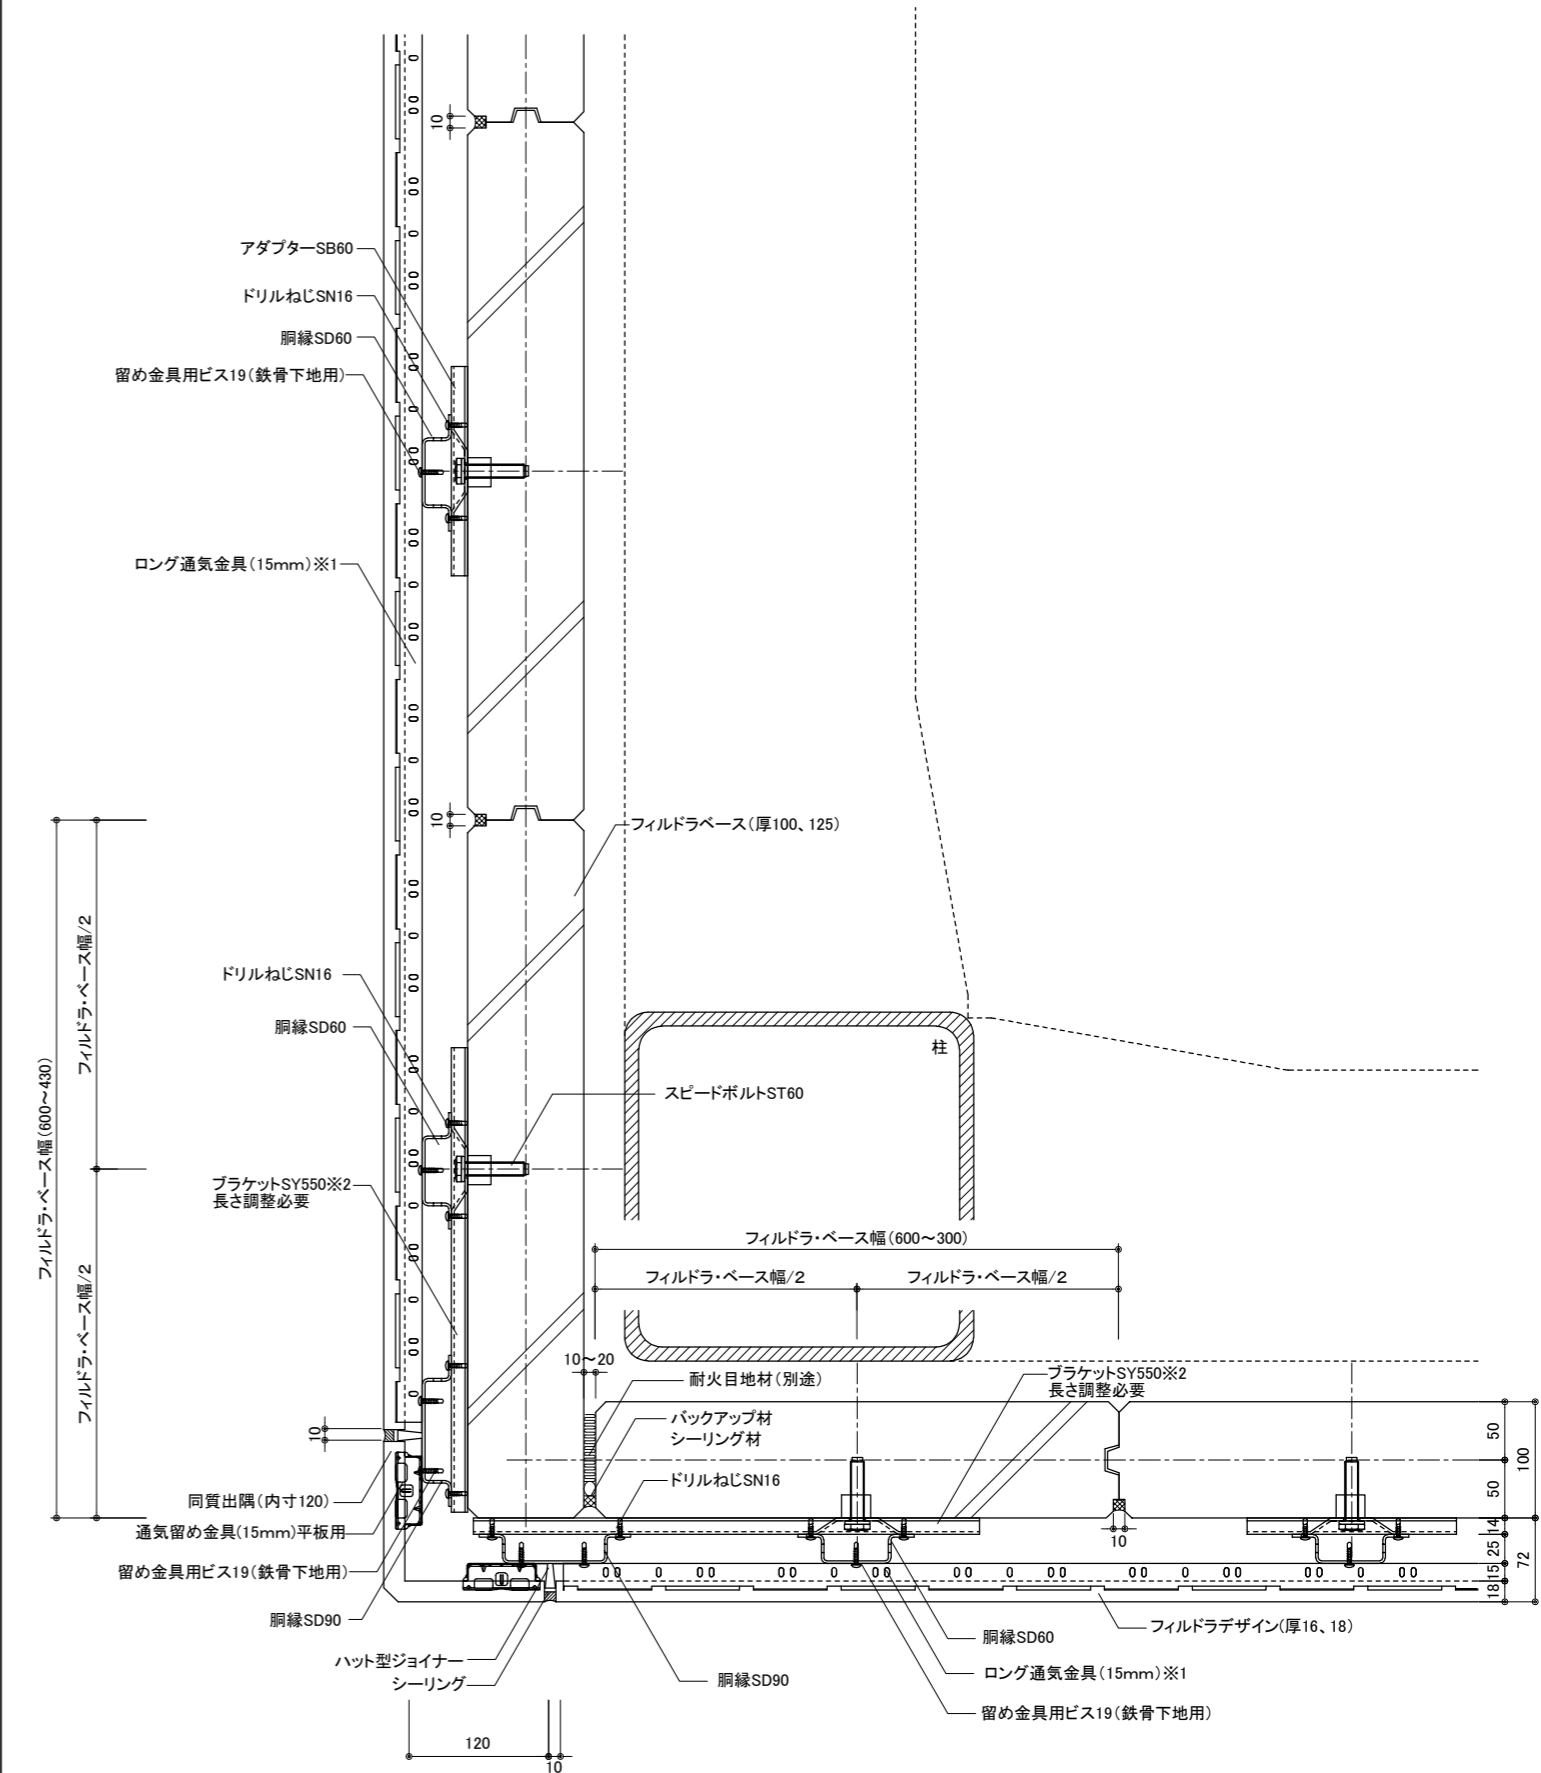

平面図

※1 ブラケットを使用する箇所では留め金具をロング通気金具(15mm)にします。ロング通気金具(15mm)は胴縁3本にまたがる長さで、専用ビス3本で固定します。
 ※2 ブラケットはSアンカーに固定します。ただし適切な位置にSアンカーが無い場合は、ドリルねじで胴縁に固定します。ドリルねじ固定の場合は1000mm以下の間隔で配置します。

※1 フィルドラ・デザインの耐風補強工法は全ての留め金具をロング通気金具(15mm)にします。
 ※2 ブラケットはSアンカーに固定します。ただし適切な位置にSアンカーが無い場合は、ドリルねじで胴縁に固定します。ドリルねじ固定の場合は1000mm以下の間隔で配置します。