


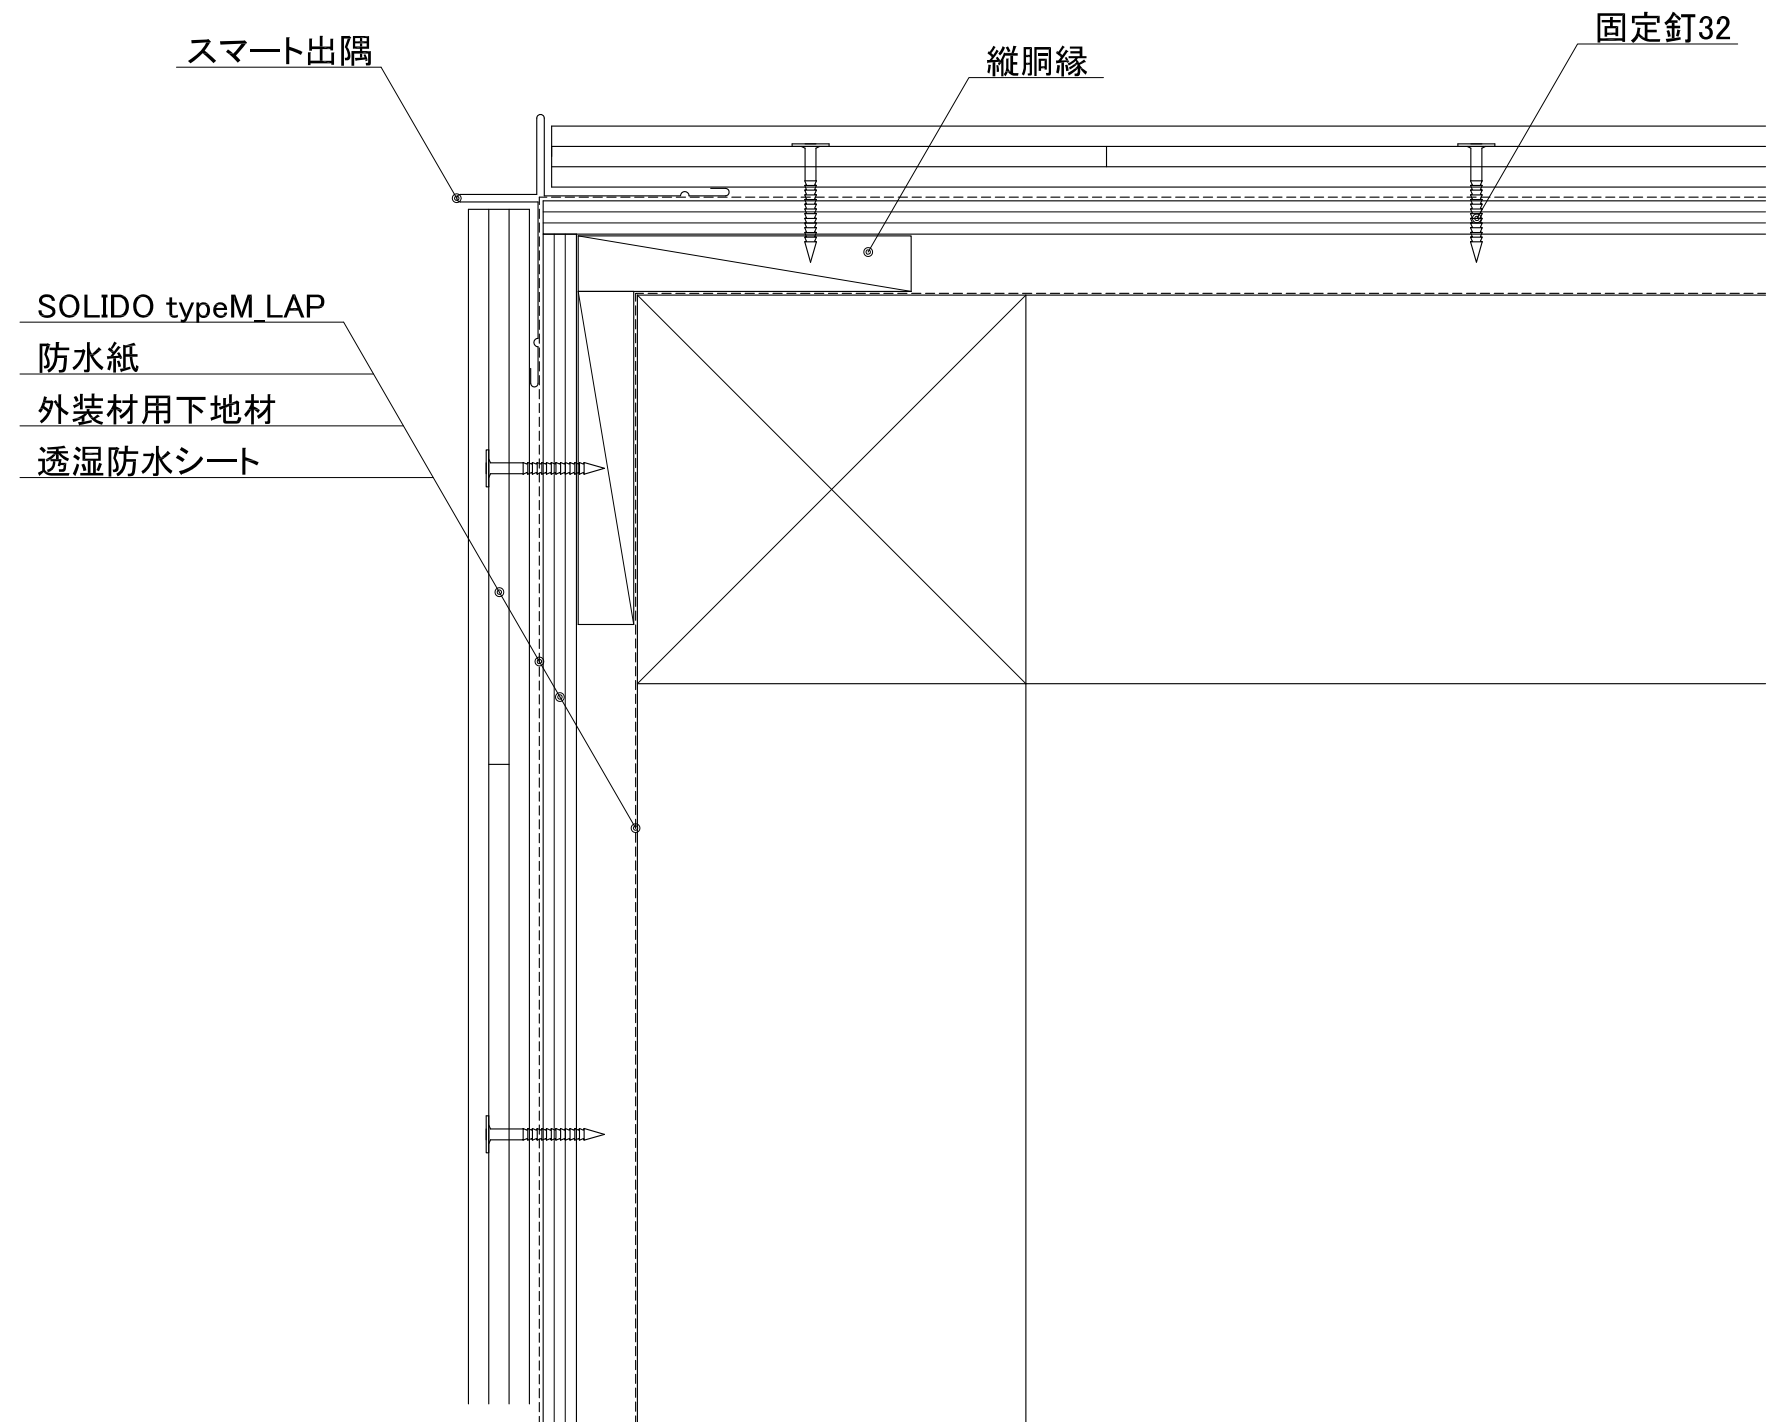

木造

出隅部(スマート出隅)納まり参考図